


ELEWACJA PÓŁNOCNA

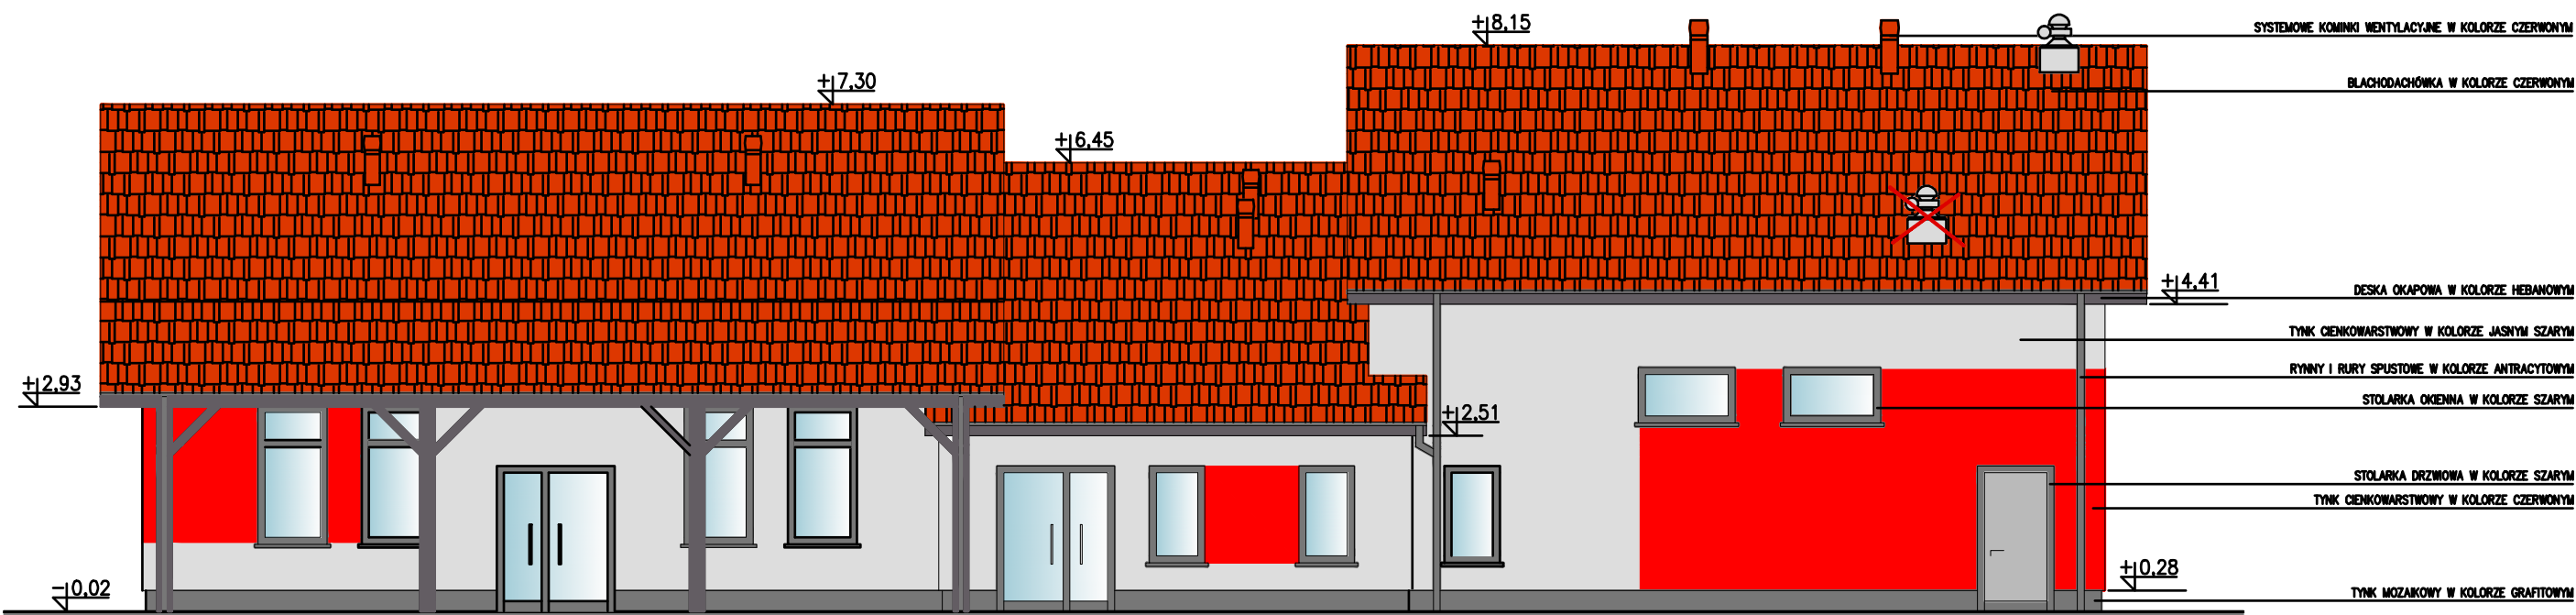

ELEWACJA ZACHODNIA



PROJEKTOWANIE - NADZÓR - DORADZTWO S.C. SŁAWOMIR FOSSA, MONIKA FOSSA UL. PODWALE 11, 59-500 ZĄSTĘRYJA TEL. 601 799 368, 605 900 218 www.grupapn.pl - mro@grupapn.pl				
inwestor	Gmina Legnickie Pole ul. K.I. Dienzthenhofera 1, 59-241 Legnickie Pole			
obiekt	Budynek zaplecza sportowego wraz z remizą strażacką w Raczkowej			
adres	obręb 0014 Raczkowa, działka nr 131/1, gm. Legnickie Pole	data	02.2015	
rysunek	ELEWACJA PÓŁNOCNA I ZACHODNIA - ZMIANA			skala 1:100
stadium	P.B. - ARCHITEKTURA	nr upr.	podpis	rys.
projektant	mgr inż. arch. Aleksandra Kulbas-Leśniak	spec. architekt.	12/08/DOA	AZ3
opracował				