





Przekrój więzara drewnianego G2

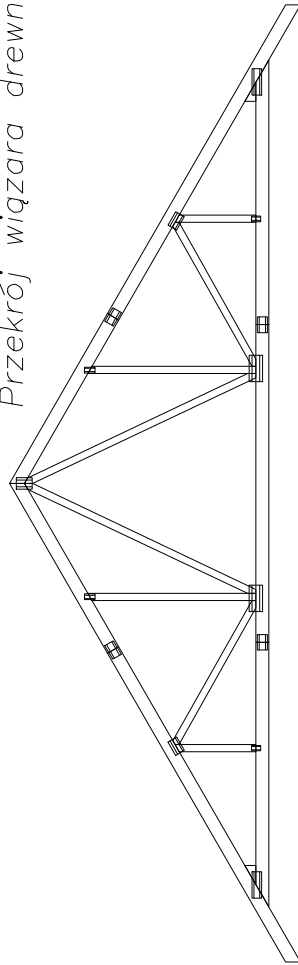

Przekrój więzara drewnianego G1

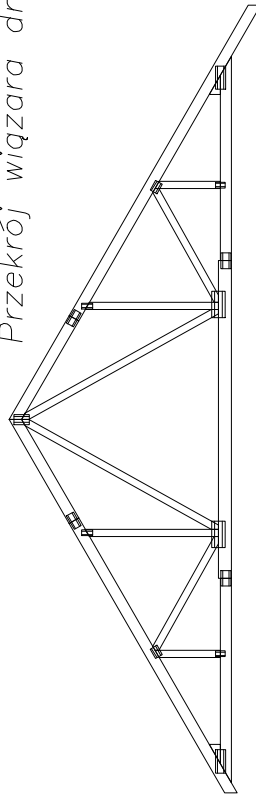

Przekrój więzara drewnianego G3

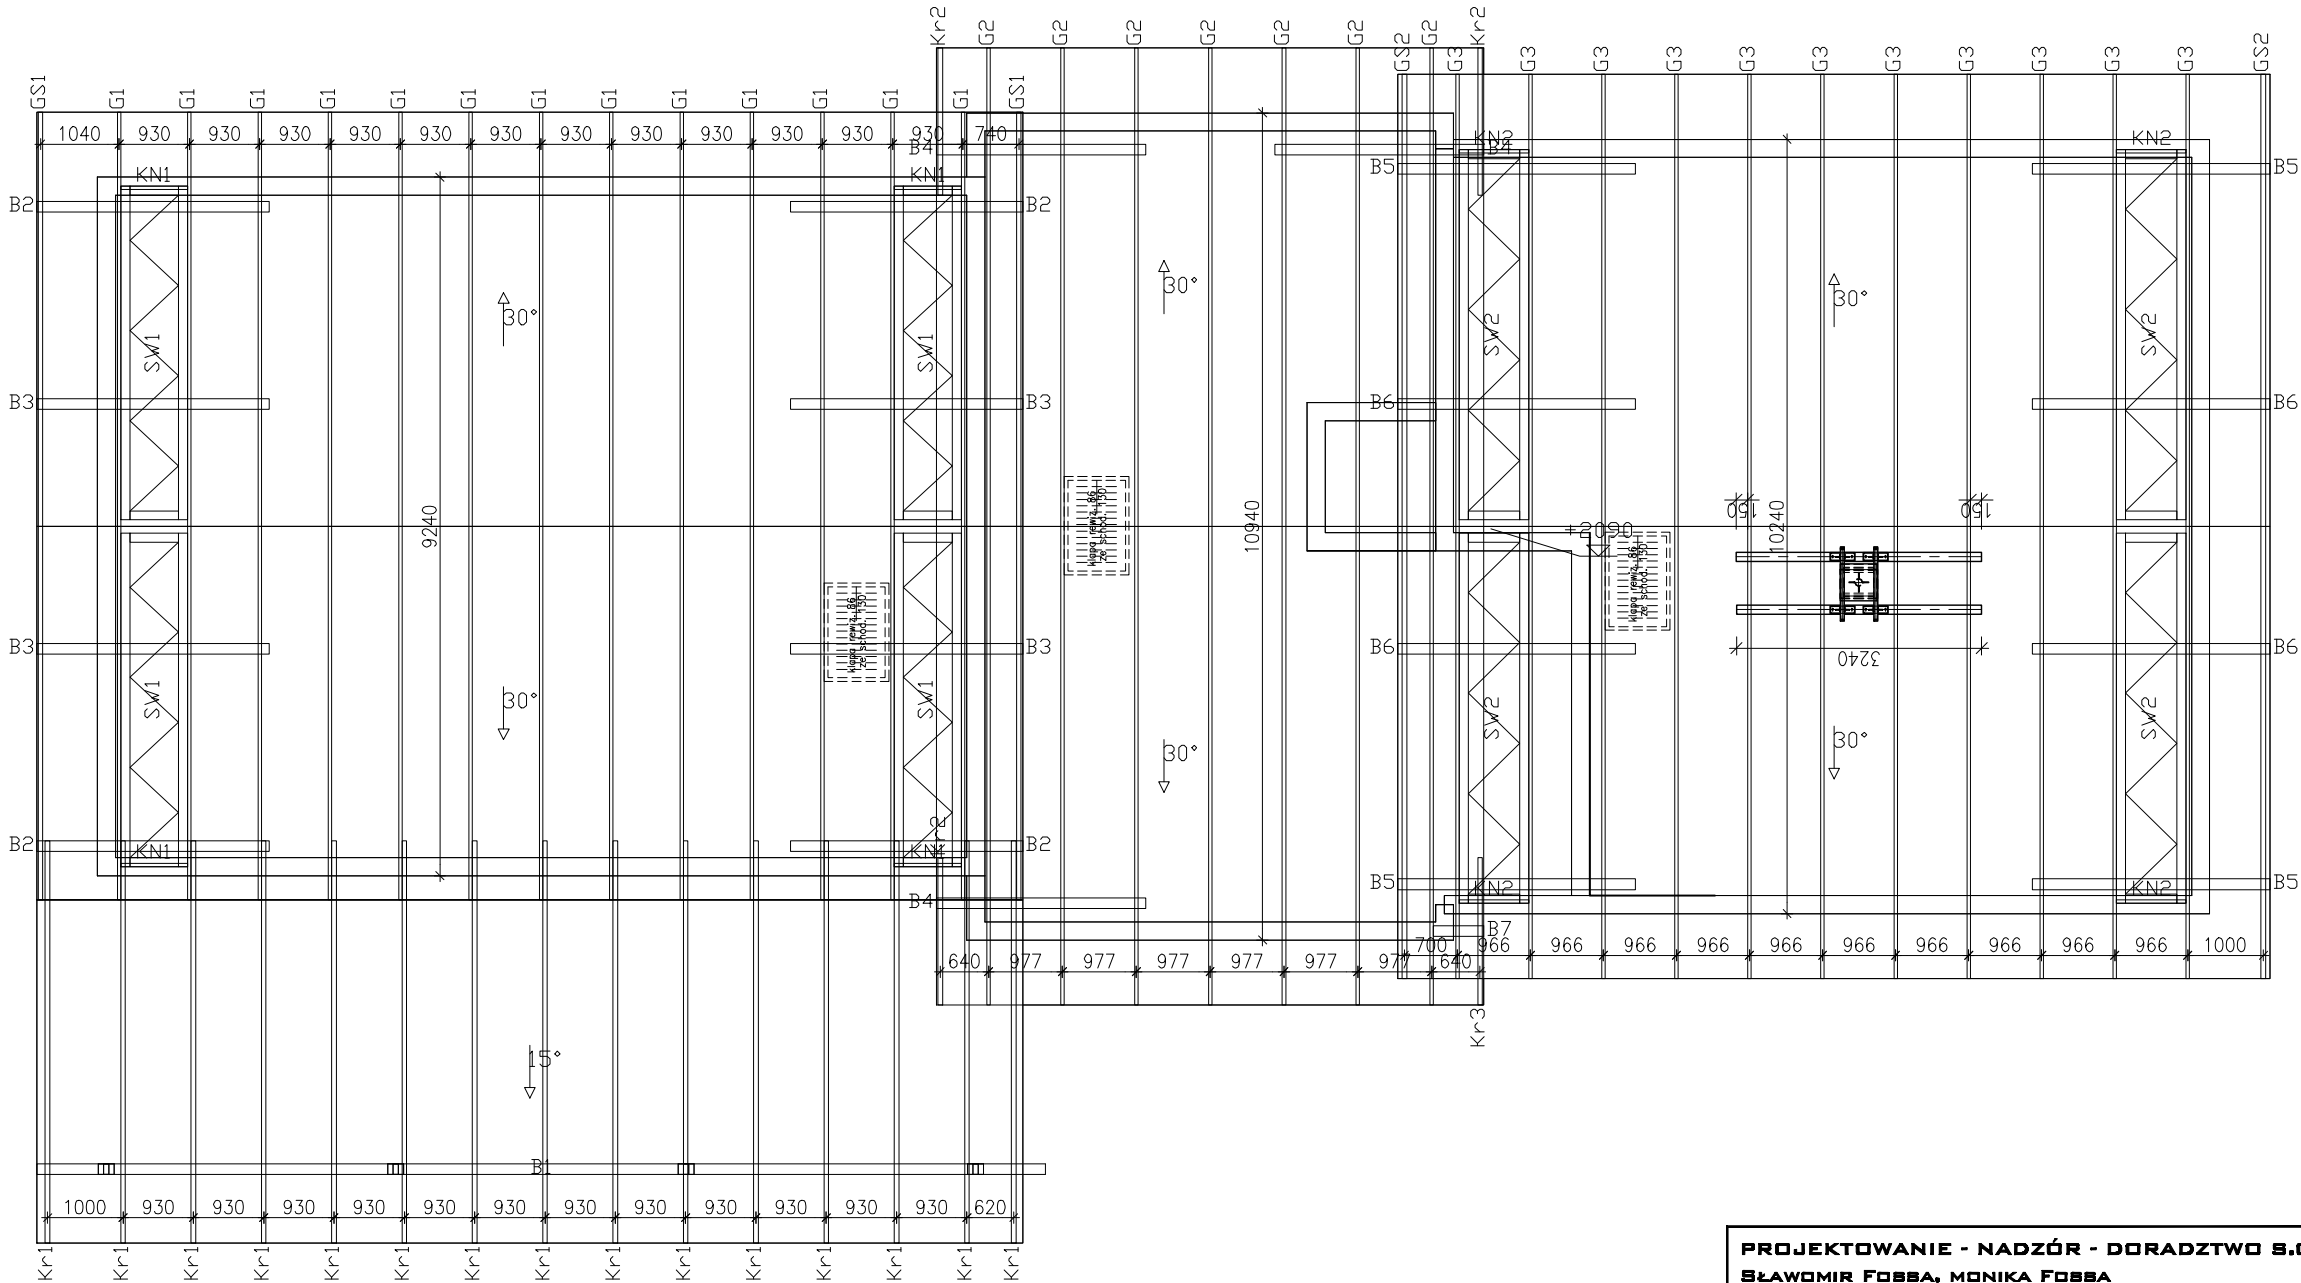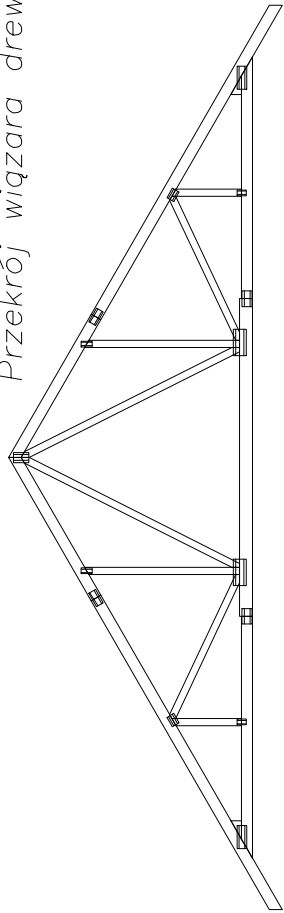

UWAGA:
1. Profile elementów drewnianych należy przyjąć wg załączonych obliczeń.

PROJEKTOWANIE - NADZÓR - DORADZTWO S.C.
SŁAWOMIR FOSSA, MONIKA FOSSA
UL. PODWALE 11, 59-500 ZŁOTORYJA
TEL. 601799368, 605900218
www.grupapnd.pl - biuro@grupapnd.pl

FO

SS

A

inwestor	Gmina Legnickie Pole ul. K.I. Dienztenhofera 1, 59-241 Legnickie Pole				
obiekt	Budynek zaplecza sportowego wraz z remizą strażacką w Raczkowej				
adres	obręb 0014 Raczkowa, działka nr 131/1, gm. Legnickie Pole	data	03.2014		
rysunek	RZUT I PRZĘKROJE WIĄZARÓW WIĘŻBY DACHOWEJ			skala	1:100
stadium	P.B. — KONSTRUKCJA	nr upr.	podpis	rys. K4	
projektant	mgr inż. Sławomir Fossa	spec. konstr.-proj.	87/DOS/04		
opracował					