



ELEWACJA POŁUDNIOWA

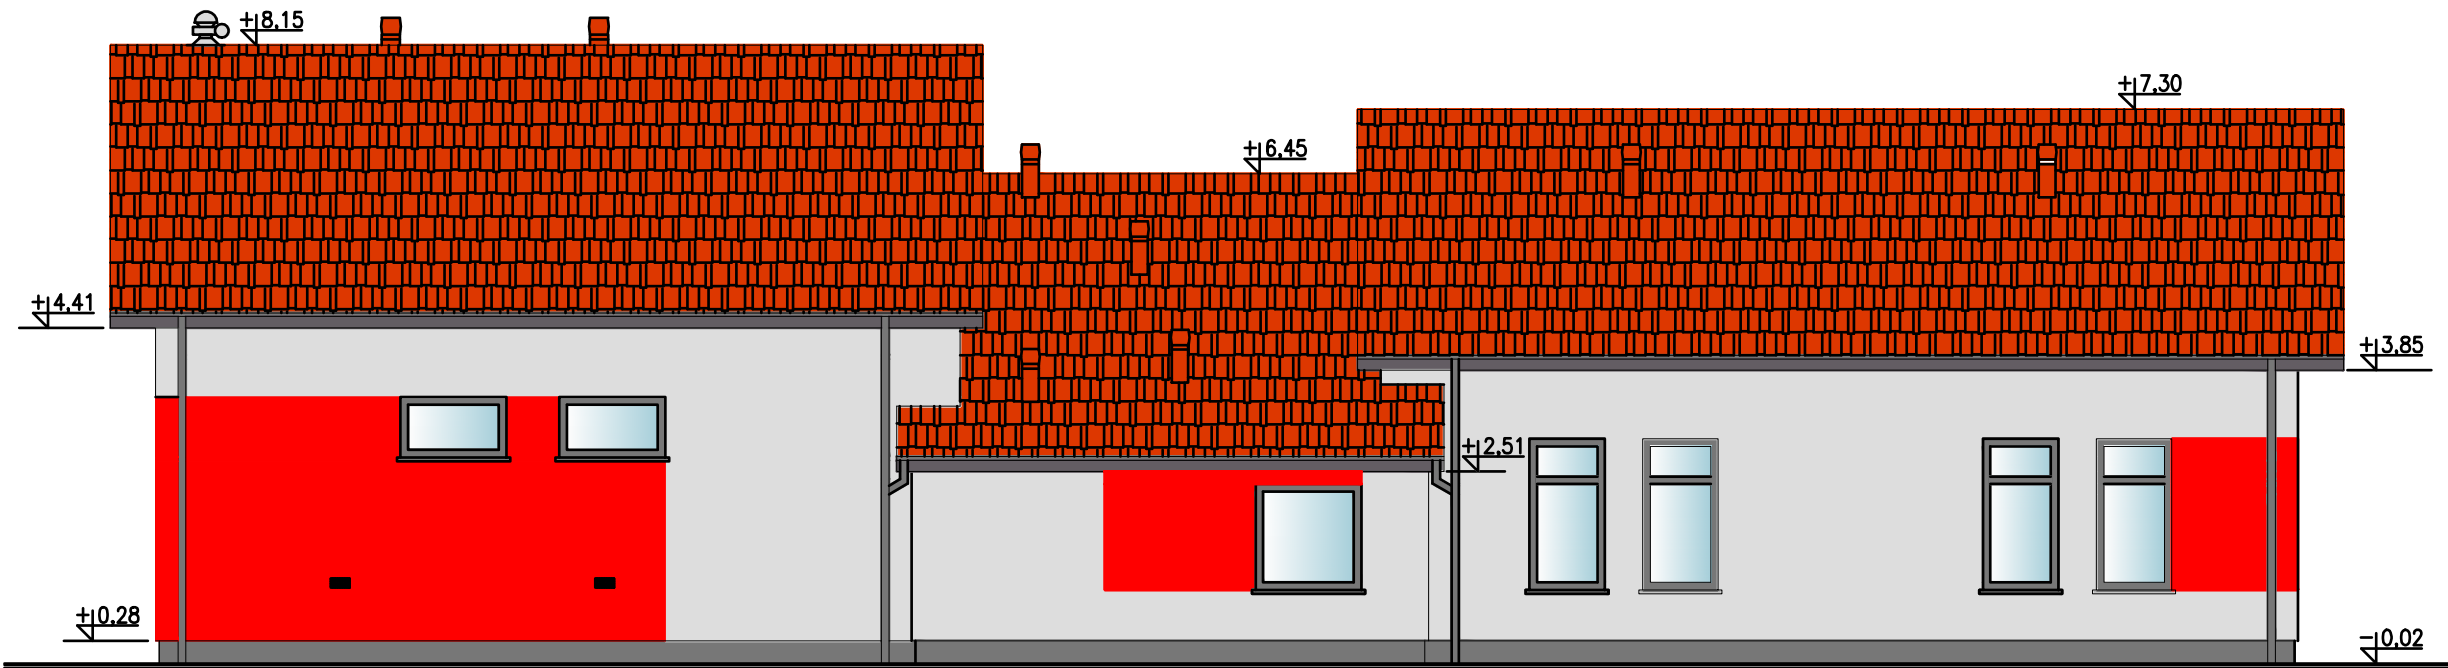

ELEWACJA WSCHODNIA

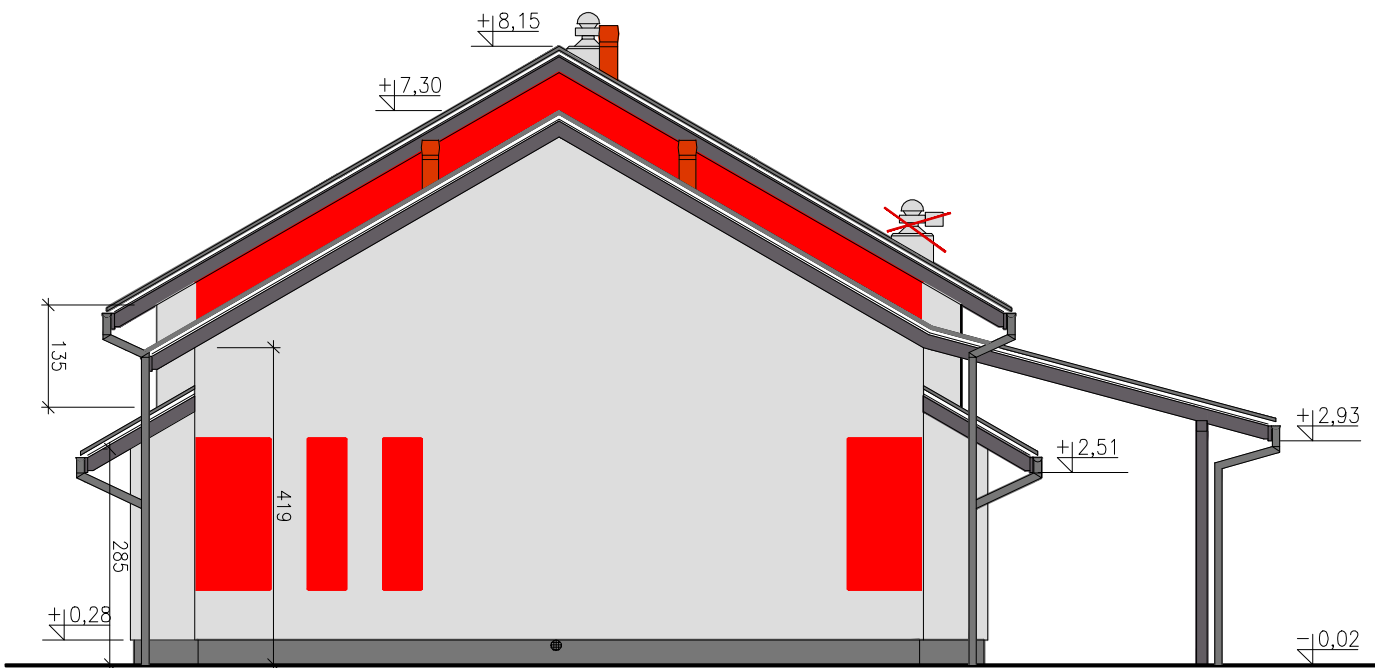

PROJEKTOWANIE - NADZÓR - DORADZTWO S.C. ŚLAWOMIR FOSSA, MONIKA FOSSA UL. PODWALE 11, 59-500 ZASTĘPIJA TEL. 601 799 368, 605 900 218 www.grupapn.pl - mro@grupapn.pl				FOS SA	
inwestor	Gmina Legnickie Pole ul. K.I. Dienztenhofera 1, 59-241 Legnickie Pole			data	03.2014
obiekt	Budynek zaplecza sportowego wraz z remizą strażacką w Raczkowej				
adres	obręb 0014 Raczkowa, działka nr 131/1, gm. Legnickie Pole			skala	1:100
rysunek	ELEWACJA POŁUDNIOWA I WSCHODNIA			rys.	
stadium	P.B. – ARCHITEKTURA	nr upr.	podpis	A4	
projektant	mgr inż. arch. Aleksandra Kulbas-Leśniak	spec. architekt. 12/08/DWA			
opracował					