ELEWACJA ZACHODNIA

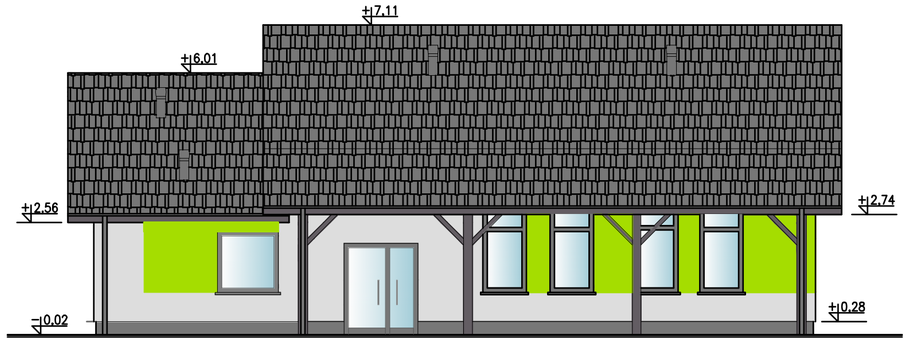

ELEWACJA POŁUDNIOWA

PROJEKTOWANIE - NADZÓR - DORADZTWO S.C.
SŁAWOMIR FOSSA, MONIKA FOSSA
UL. PODWALE 11, 59-500 ZŁOTORYJA
TEL. 601799368, 605900218
www.grupapnd.pl - biuro@grupapnd.pl

inwestor	Gmina Legnickie Pole ul. K.I. Dienztenhofera 1, 59–241 Legnickie Pole			
obiekt	Budynek zaplecza sportowego w miejscowości Księginice			
adres	obręb Księginice, działka nr 95, gm. Legnickie Pole			data 03.2014
rysunek	ELEWACJA ZACHODNIA I POŁUDNIOWA			skala 1:100
stadium	P.B. – ARCHITEKTURA	nr upr.	podpis	rys.
projektant	mgr inż. arch. Aleksandra Kulbas-Leśniak	spec. architekt. 12/08/DOIA		A3
opracował				

-WSZELKIE PRAWA ZASTRZEŻONE: Kopiowanie lub rozpowszechnianie całości lub fragmentu niniejszej dokumentacji bez pisemnego zezwolenia autora jest PRAWNIE ZABRONIONE- Autodesk - licencja: SN:347-82812998