MAPA
DO CELÓW PROJEKTOWYCH

SKALA 1:500

opracowano na podstawie mapy zasadniczej w skali 1:1000

452.342.024

Województwo:	dolnośląskie
Powiat:	legnicki
Jedn. Ewid.:	020905_2, LEGNICKIE POLE
Obręb:	0008 KSIĘGINICE
Działka:	95
ID zgł.	**GK.6640.63.2014**

Mapa aktualna na dzień: 21.03.2014

Poziom odniesienia: Kronsztad
Układ „65"
Zakres opracowania — · — · —

Nie wyklucza się istnienia w terenie innych niż wykazane na niniejszej mapie urządzeń podziemnych, które nie były zgłoszone do inwentaryzacji lub o których brak jest informacji w instytucjach branżowych.

Przedstawione na niniejszej mapie granice określono na podstawie danych ewidencyjnych gruntów.

Mapa została wykonana bez ustalenia obciążeń służebnościami gruntowymi.

Przedsiębiorstwo Usług Geodezyjnych i Kartograficznych "KE-GEO" Krzysztof Banlewski Raczkowa 47/11, 59-241 Legnickie Pole tel. 606 63 11 67, 76 85 82 018 NIP 6911251293, Regon 390316169

GEODETA UPRAWNIONY Świadectwo nr 9813 mgr inż. Wiesław Podsiadło

ORIENTACJA SKALA 1:10000
KSIĘGINICE

Uwzględniono usytuowanie projektowanych sieci uzbrojenia terenu
Nr .....
24.03.14r. (data) ..... (podpis)

Potwierdza się, że niniejszy dokument został opracowany w wyniku prac geodezyjnych i kartograficznych, których rezultaty zawiera operat techniczny wpisany do ewidencji materiałów państwowego zasobu geodezyjnego i kartograficznego

Organ prowadzący państwowy zasób geodezyjny i kartograficzny	Starosta Legnicki 59-220 Legnica pl. Słowiański 1
Identyfikator ewidencyjny materiału zasobu - operatu technicznego	GK.6640.63.2014
Data wpisania operatu technicznego do ewidencji materiałów zasobu	2014 03. 25
Imię, nazwisko i podpis osoby reprezentującej organ	Z-CA STAROSTY Edward Ożga Starszy geodeta

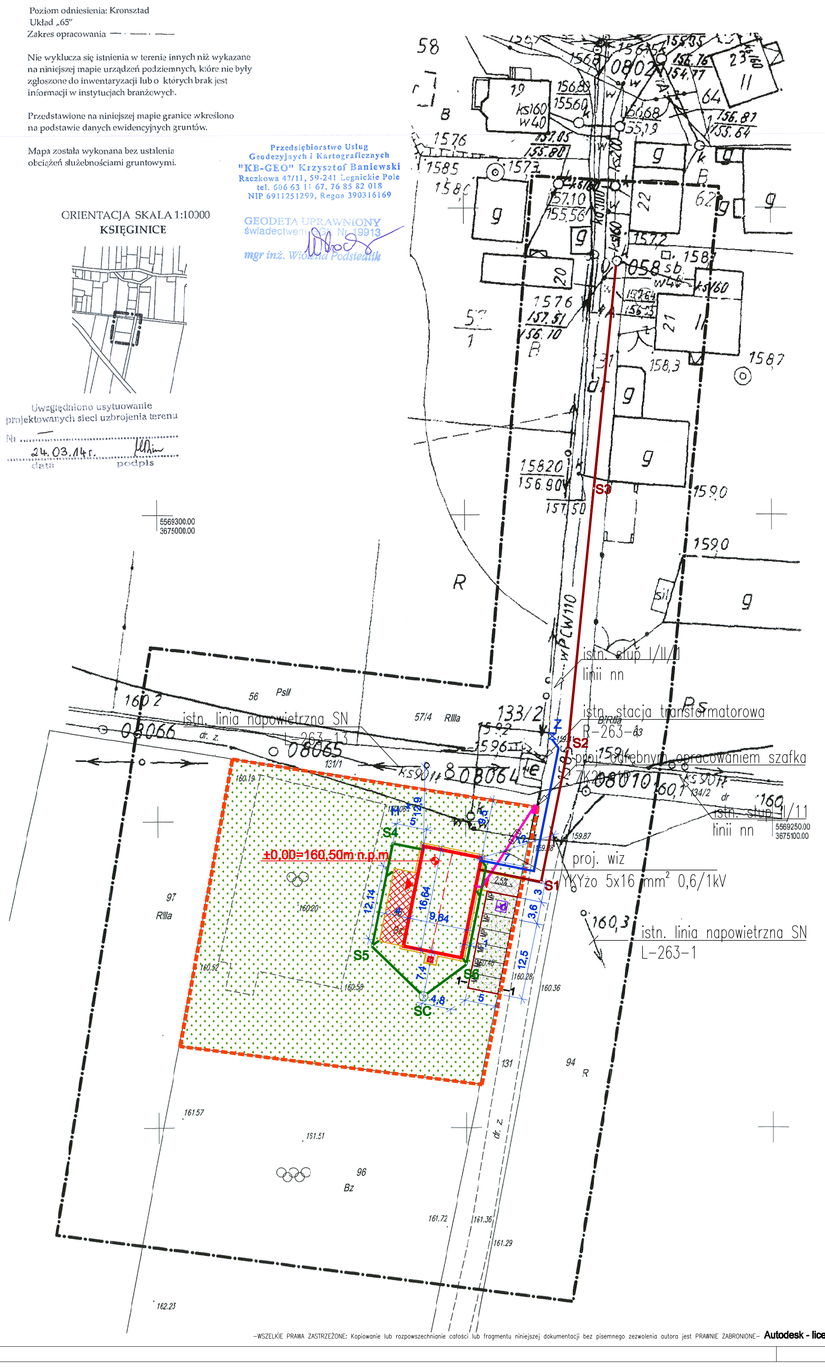

LEGENDA:

- GRANICA DZIAŁKI NR 95
- PROJEKTOWANY BUDYNEK
- WEJŚCIE DO BUDYNKU
- POJEMNIK NA ODPADY STAŁE
- NAWIERZCHNIA UTWARDZONA Z KOSTKI BETONOWEJ GR. 6CM
- NAWIERZCHNIA UTWARDZONA TARASU Z KOSTKI BETONOWEJ GR. 6CM
- NAWIERZCHNIA UTWARDZONA MIEJSC POSTOJOWYCH
- MIEJSCA POSTOJOWE
- NAWIERZCHNIA UTWARDZONA MIEJSC POSTOJOWYCH
- KRAWĘŹNIK BETONOWY 15x30CM
- KRAWĘŹNIK BETONOWY OBNIŻONY 15x30CM
- OBRZEŻE BETONOWE
- PRZYŁĄCZE WODOCIĄGOWE PEHD De32
- PRZYŁĄCZE KANALIZACJI SANITARNEJ PVC DN160
- KANALIZACJA DESZCZOWA PVC DN160
- T — TRÓJNIK RÓWNOPRZELOTOWY De110
- H — TRÓJNIK REDUKCYJNY De160/De90, ZASUWA DN80, HYDRANT NADZIEMNY DN80
- Z — OPASKA DO NAWIERCANIA, ZASUWA DN25
- SC — STUDNIA CHŁONNA DN1500
- S1-S6 — STUDNIA REWIZYJNA DN425
- WIZ YAKY 5x16 mm² 0,6/1 kV
- RURA OSŁONOWA DVK 75

PROJEKTOWANIE - NADZÓR - DORADZTWO S.C.
SŁAWOMIR FOSSA, MONIKA FOSSA
UL. PODWALE 11, 59-500 ZGORZELEC
TEL. 601799368, 605900218
www.grupepnd.pl - biuro@grupepnd.pl

inwestor	Gmina Legnickie Pole ul. K.I. Dienztenhofera 1, 59-241 Legnickie Pole			
obiekt	Budynek zaplecza sportowego w Księginicach			
adres	obręb 0008 Księginice, działka nr 95, gm. Legnickie Pole			data 03.2014
rysunek	ZAGOSPODAROWANIE TERENU			skala 1:500
stadium	PROJEKT BUDOWLANY	nr upr.	podpis	rys. P1
projektant	mgr inż. arch. Aleksandra Kulbas – Leśniak	spec. architekt. 12/08/DOIA		
projektant	mgr inż. Bartłomiej Dąbrowski	spec. inst.sanit. 108/DOS/07		
projektant	mgr inż. Remigiusz Przystaj	spec. inst.elekt.		

-WSZELKIE PRAWA ZASTRZEŻONE: Kopiowanie lub rozpowszechnianie całości lub fragmentu niniejszej dokumentacji bez pisemnego zezwolenia autora jest PRAWNIE ZABRONIONE- Autodesk - licencja: SN:347-82812998