


# PRZEKRÓJ A-A

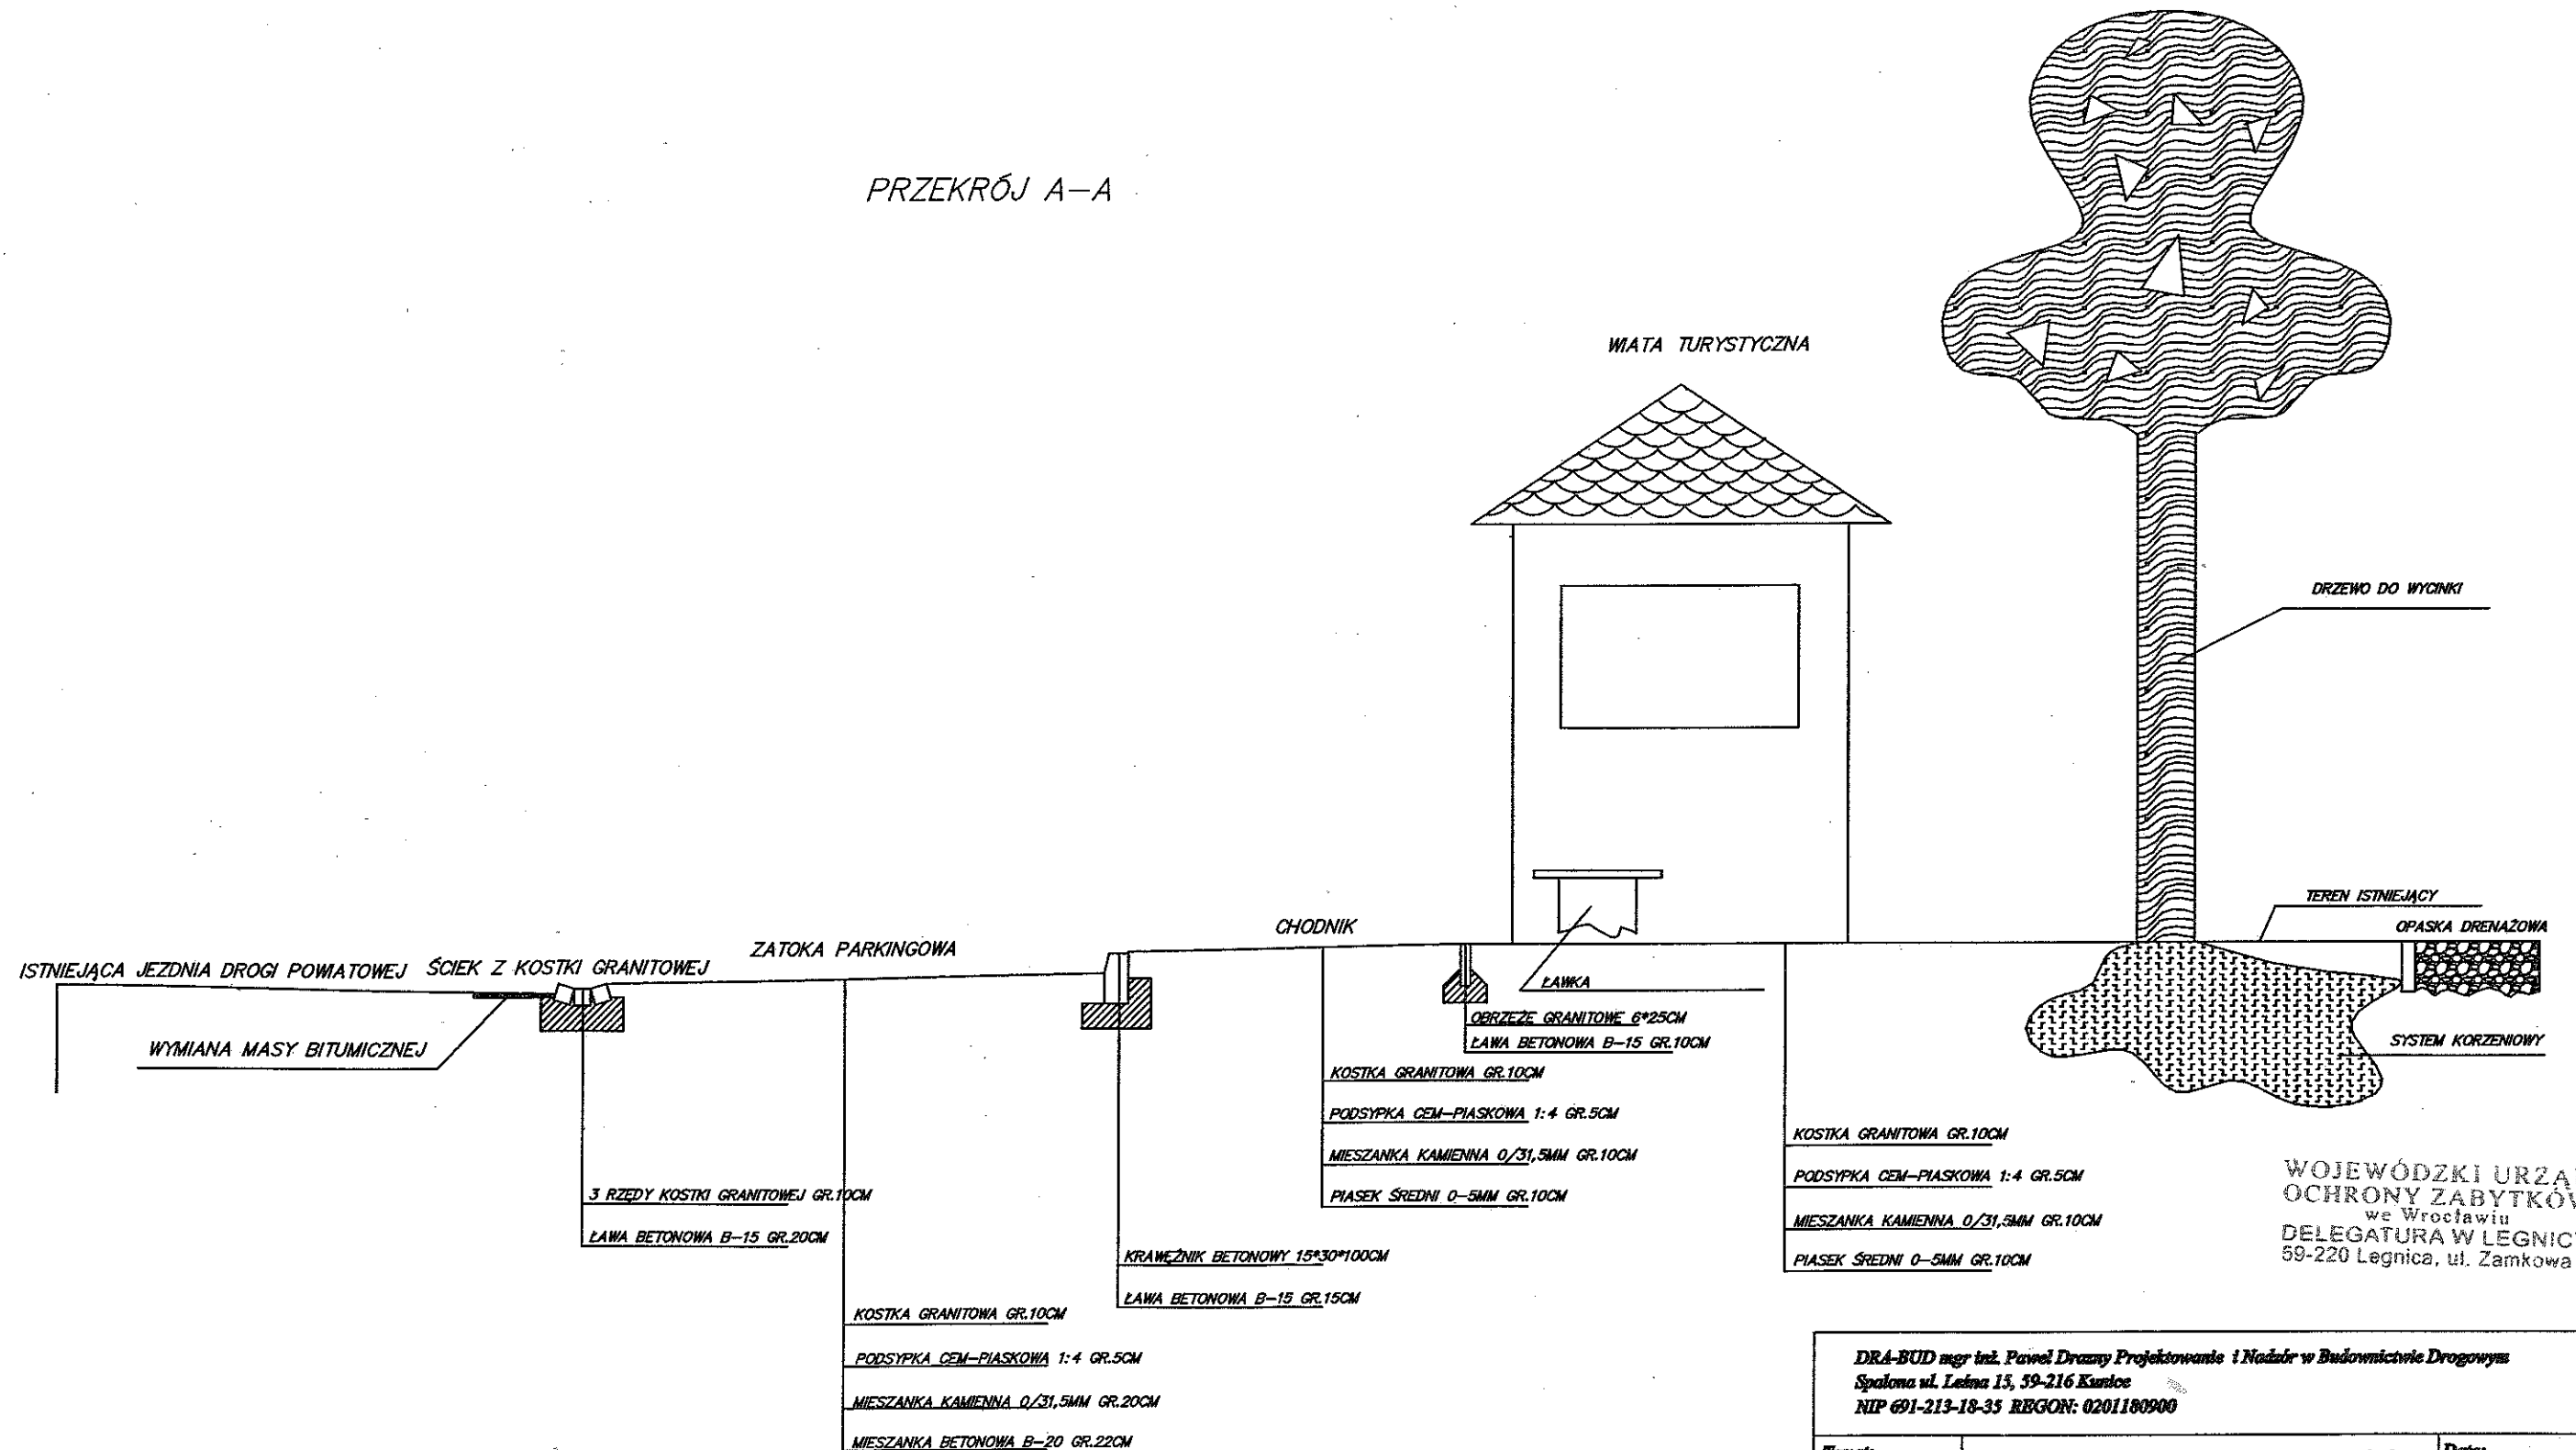

<b>DRA-BUD mgr inż. Paweł Drazny Projektowanie i Nadzór w Budownictwie Drogowym</b> Spółka ul. Leśna 15, 59-216 Kunice NIP 691-213-18-35 REGON: 0201180900		
<b>Temat:</b>	Stworzenie miejsca wypoczynku dla turystów poprzez budowę zatoki parkingowej oraz remontu chodnika w centrum Legnickiego Pola	<b>Data:</b> SIERPIEŃ 2013
<b>Stadium:</b>	Dokumentacja techniczno-kosztorysowa	
<b>Temat rysunku:</b>	Przekrój konstrukcyjny A-A	
<b>Inwestor:</b>	Gmina Legnickie Pole ul. K.L.Dietrichshoffera 1, 59-241 Legnickie Pole	<b>Rysunek nr:</b> 3
<b>Branch:</b>	Drogowa	<b>Skala:</b> 1:500
<b>Projektant:</b>	mgr inż. Paweł Drazny	Upr.: 99/DOŚ/09

Uprawnienia do projektowania  
 w spec. drogi drogowej  
 nr ew. decyzyj. 99/DOŚ/09  
 DOŚ/09/0390/09