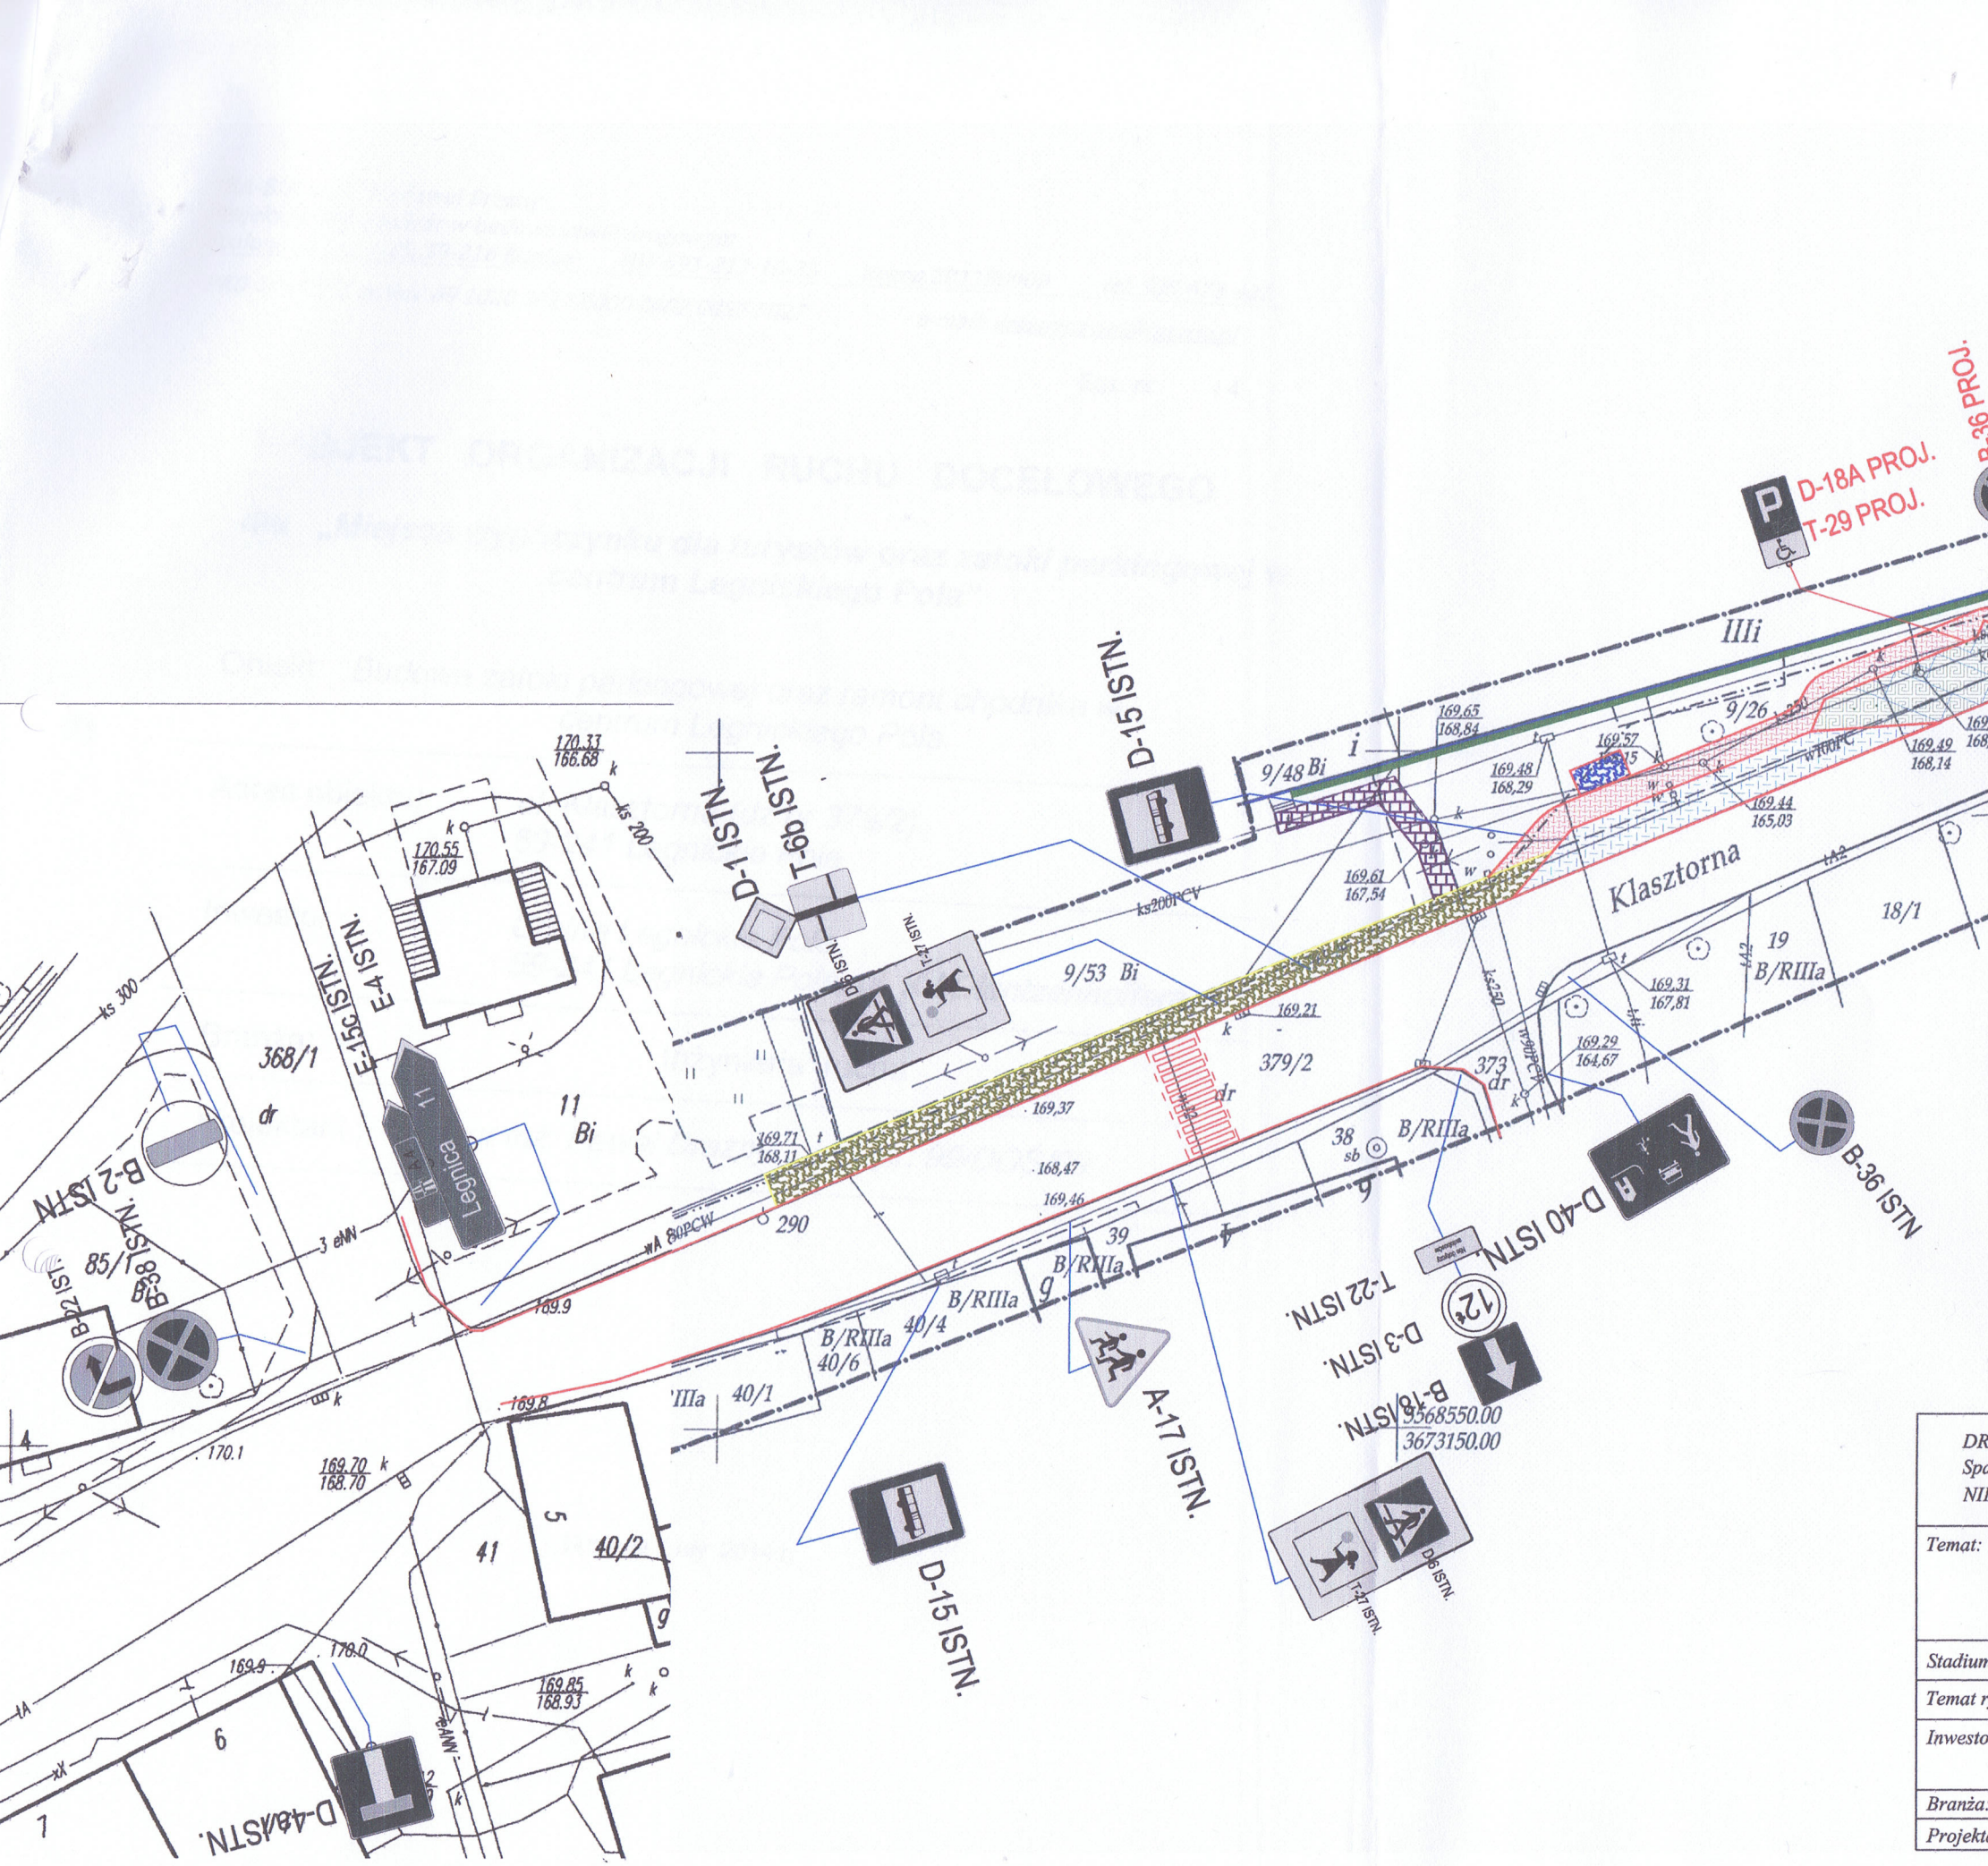

Orientacja
LEGNICKIE POLE

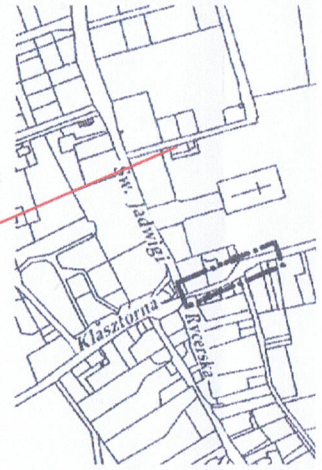

Skala 1:10000

Przedsięb
Geodezyjnych
"KB-GEO" K
Raczkowa 47/11,
tel. 606 63 1
NIP 691125129

STAROSTA LEGNICKI
Powiatowy Ośrodek Dokumentacji Geodezyjnej i Kartograficznej

W obszarze oznaczonym linią czarną dokonano aktualizacji treści mapy zasadniczej.
Dokument potwierdzający uprawniający przyjęto do zasobu pod numerem
w dniu 2013-05-24 i zaewidencjonowano pod nr CZ.905.2.600S/134.15.
Niniejsza mapa może służyć do celów projektowych. Projektowane obiekty budowlane wymagające pozwolenia na budowę podlegają wytyczeniu
Inwentaryzacji powykonawczej przez jednostki uprawnione do wykonywania prac geodezyjnych.
Z up. STAROSTY
Legnica dnia 2013-05-24

GEODE
świadectw
mgr inż.

Uwzględnior
projektowanych si
Nr 723/12
23.05.13r.
data

DRA-BUD mgr inż. Paweł Drazny Projektowanie i Nadzór w Budownictwie Drogowym
Spalona ul. Leśna 15, 59-216 Kunice
NIP 691-213-18-35 REGON: 0201180900

Temat:	*Stworzenie miejsca wypoczynku dla turystów poprzez budowę zatoki parkingowej oraz remont chodnika w centrum Legnickiego Pola*	*Data:* *Styczeń 2014*
Stadium:	*Projekt Budowlany*	
Temat rysunku:	*Docelowa organizacja ruchu*	
Inwestor:	*Gmina Legnickie Pole* *ul. K.I.Dientzenhofera 1, 59-241 Legnickie Pole*	*Rysunek nr: 2*
Branża:	*Drogowa*	*skala 1:250*
Projektant:	*mgr inż. Paweł Drazny* *Upr.: 99/DOŚ/09*	