



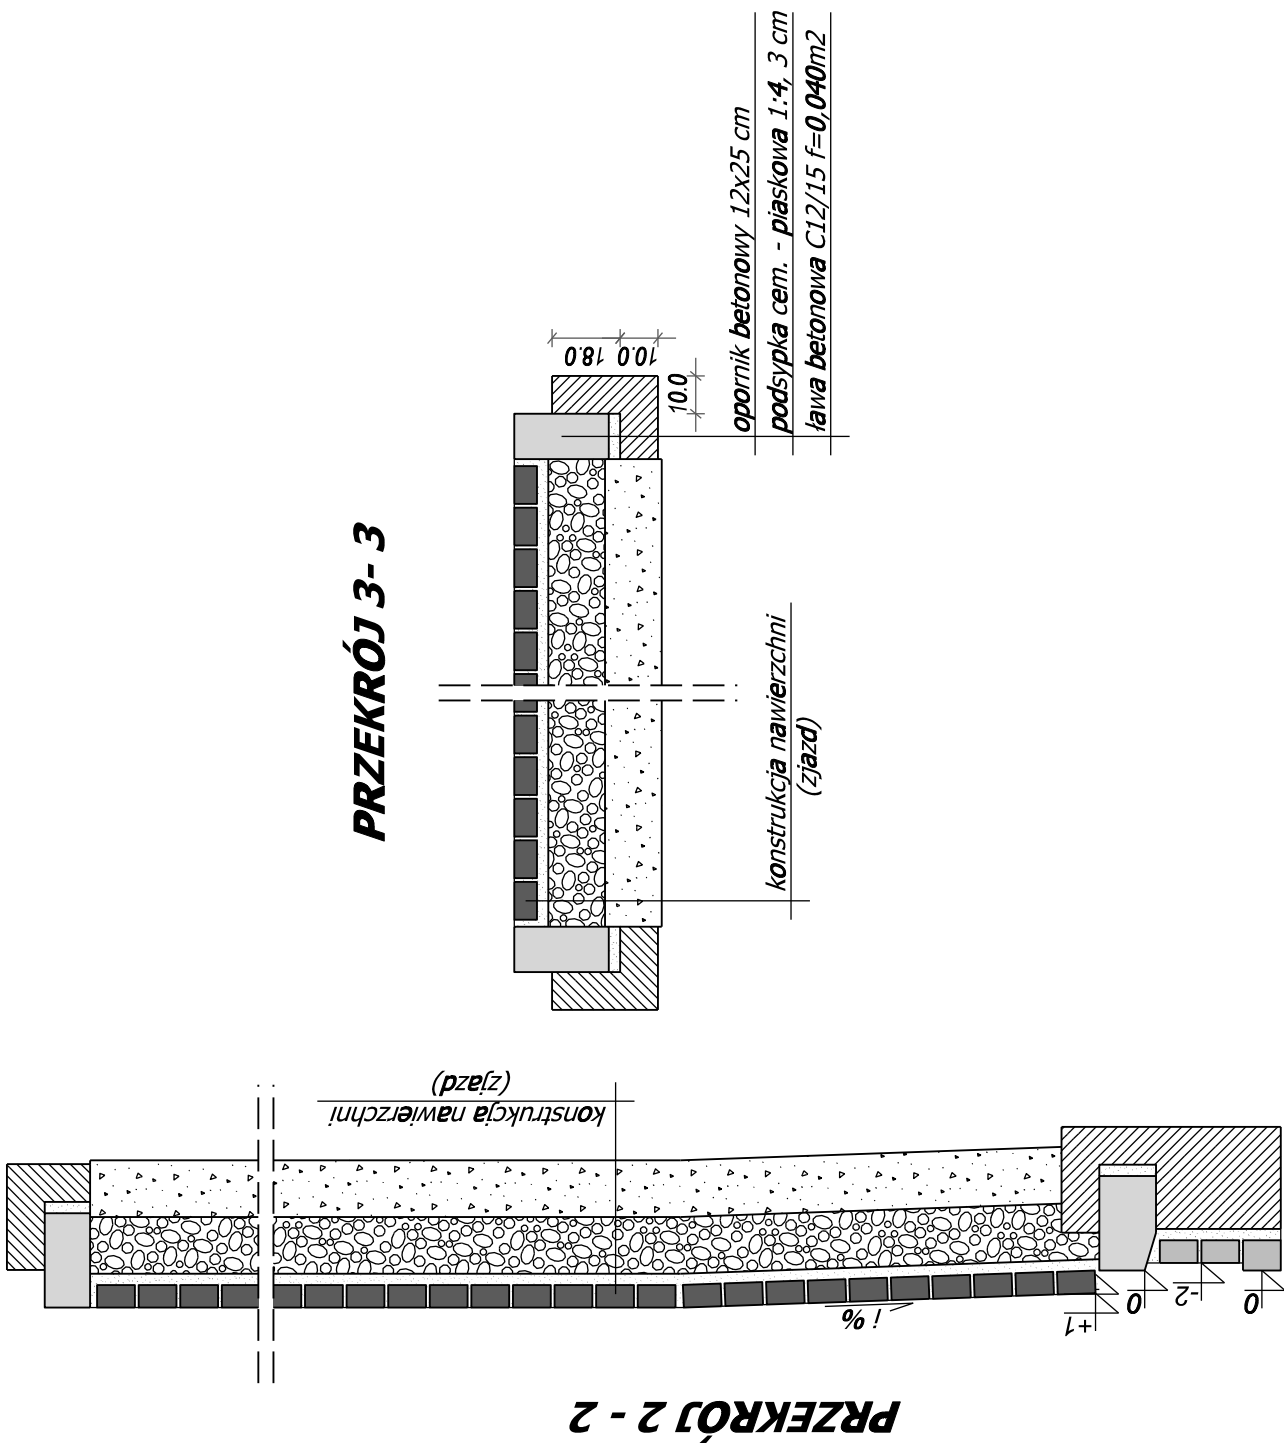

PRZEKRÓJ 1 - 1

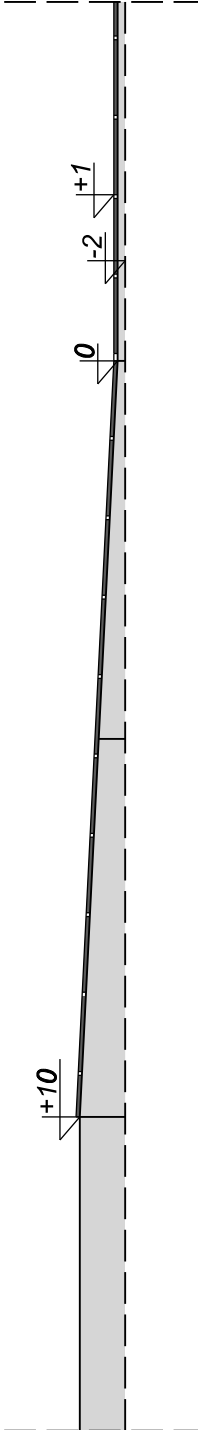

 <div>AIW PROJEKT mgr inż. Waldemar Krząstek ul. Sportowa 6, 63-510 Mikstat</div>	 <div>Gmina Legnickie Pole ul. Dientzenhofera 1, 59-241 Legnickie Pole</div>						
Tytuł opracowania:		Opracowanie dokumentacji projektowej na budowę chodnika wraz z odwodnieniem w miejscowości Gniewomierz, gmina Legnickie Pole					
Izba opracowania:		PROJEKT ARCHITEKTONICZNO - BUDOWLANY					
Tytuł rysunku:		Data:		Nr rysunku:		Skala:	
SZCZEGÓŁY KONSTRUKCYJNE		15.12.2017r.		3 - 2		1:20	
Stanowisko:		Imię i nazwisko:		Upoważnienie:		Podpis:	
Projektant:		Piotr CZYRONIS		specjalność: DROGI nr upr.: MAZ/0191/PWBD/16			
Opracował:		Artur SIWCZYK					