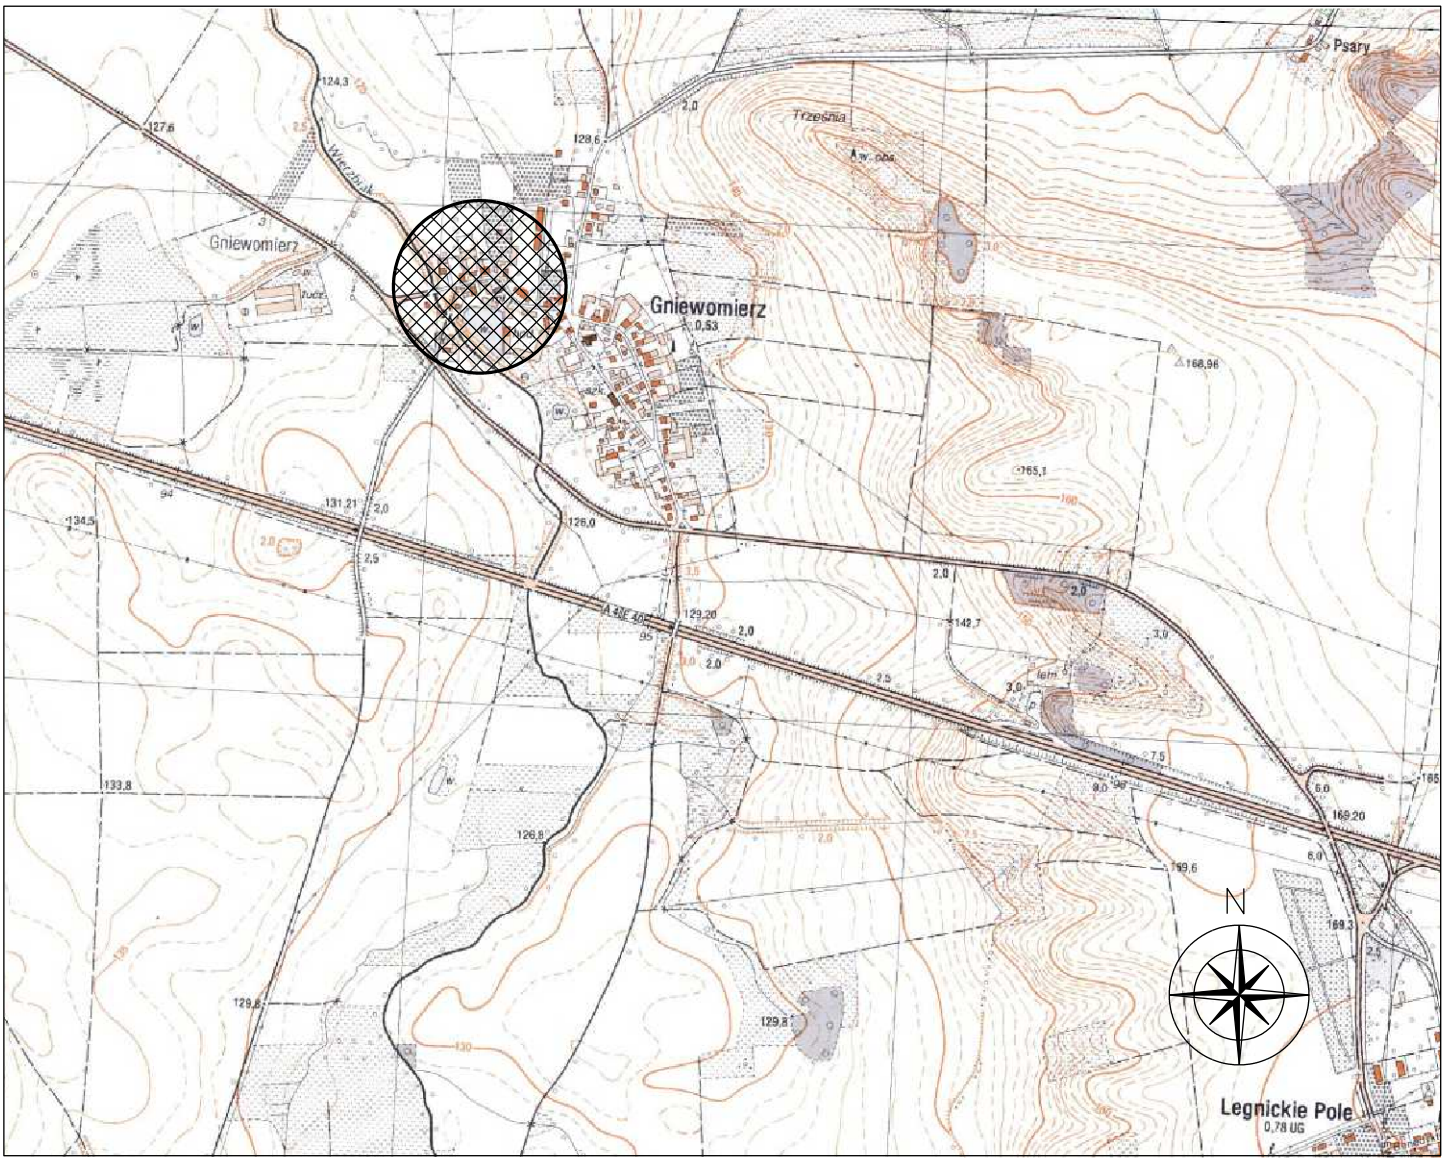

AIW PROJEKT **mgr inż. Waldemar Krząstek** **ul. Sportowa 6, 63-510 Mikstat**		**Gmina Legnickie Pole** **ul. Dientzenhofera 1, 59-241 Legnickie Pole**	
Tytuł opracowania: **Opracowanie dokumentacji projektowej na budowę chodnika wraz z odwodnieniem w miejscowości Gniewomierz, gmina Legnickie Pole**			
Faza opracowania: **TYMCZASOWA ORGANIZACJA RUCHU**			
Tytuł rysunku: **PLAN ORIENTACYJNY**	*Data:* **15.12.2017r.**	*Nr rysunku:* **0**	*Skala:* **1:10 000**
Stanowisko:	*Imię i nazwisko:*	*Uprawnienia:*	*Podpis:*
Projektant:	Artur SIWCZYK		