1. PRAWDOPODNY WYKAZ WARSTW DOCELOWYCH PODBUDOWY JEZDNI

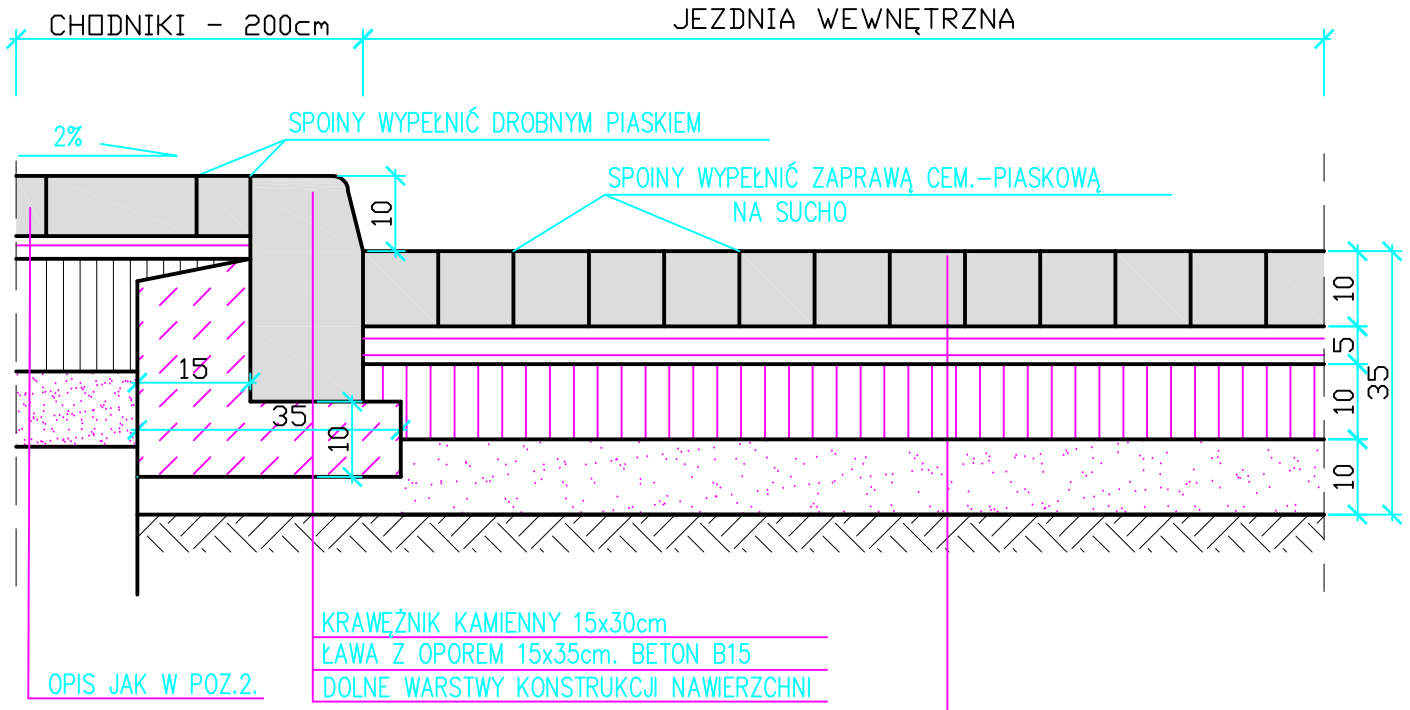

3. KRAWĘŻNIK OBNIŻONY

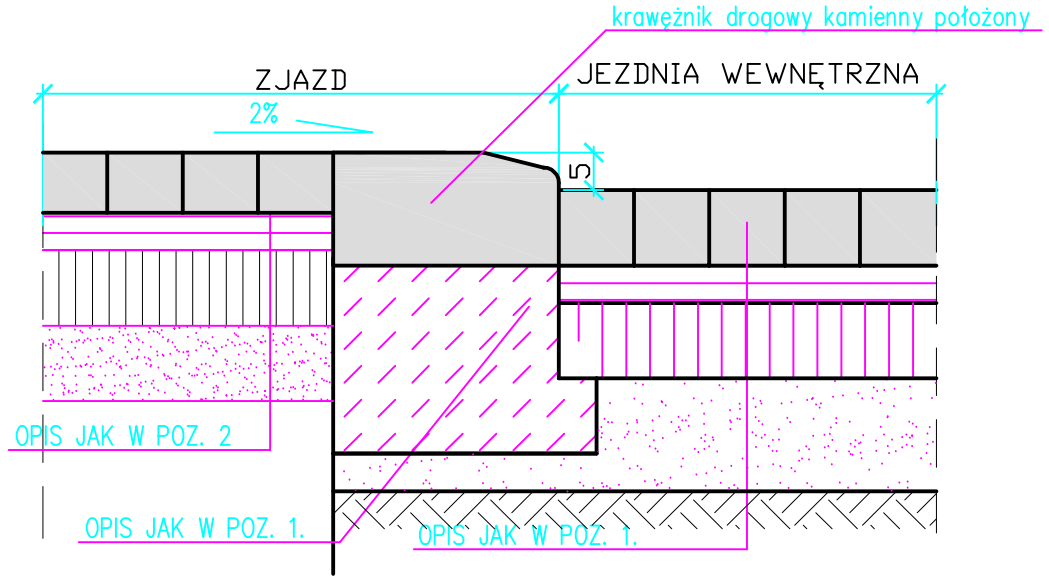

4. POŁĄCZENIE DROGI INWESTORA Z CHODNIKIEM/DROGĄ KOMUNALNĄ

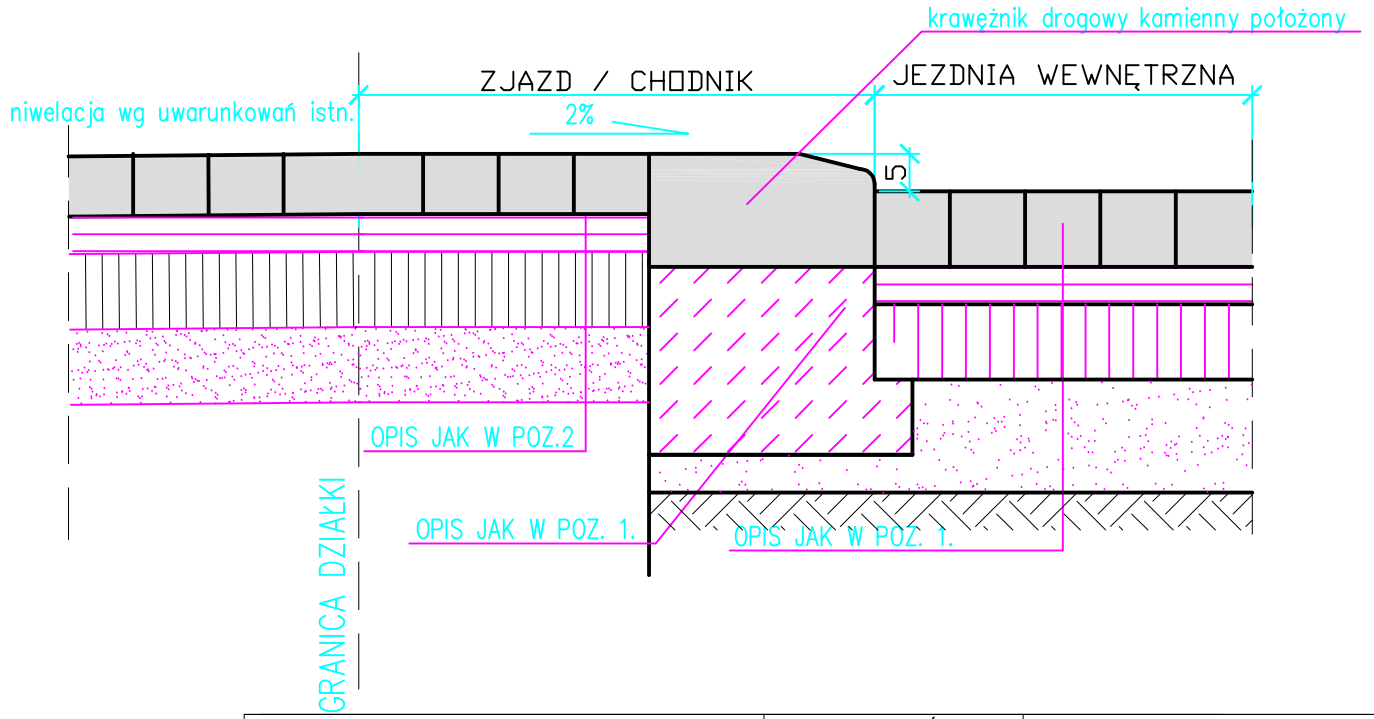

2. CHODNIKI, DOJŚCIA WEWN. I OPASKI BEZP.

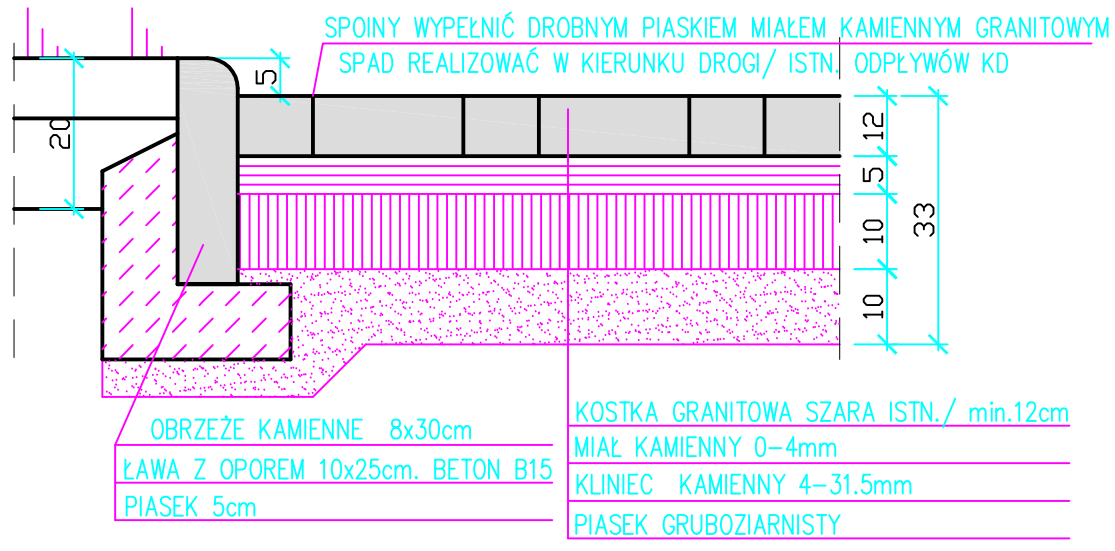

	IMIĘ I NAZWISKO	NR UPRAWNIEŃ	PODPIS / SIGN
ARCHITEKTURA projektant	arch. GABRIEL BŁASZCZYK	23/07/DOIA	

NUMER RYSUNKU	D 1	ADRES	OBRĘB 0009 Legnickie Pole dz. 9/24, 371/2 jedn. 020905_2	SKALA	1:20
INWESTYCJA	POPRAWA WIZERUNKU M. LEGNICKIE POLE POPRZE BUDOWĘ INFRASTRUKTURY TURYSTYCZNO - REKREACYJNEJ PRZEBUDOWA PLACU Z ORGANIZACJĄ MAŁEJ ARCHITEKTURY			DATA	2018.05
TYTUŁ RYSUNKU	Układ komunikacyjny Przekroje konstrukcyjne				