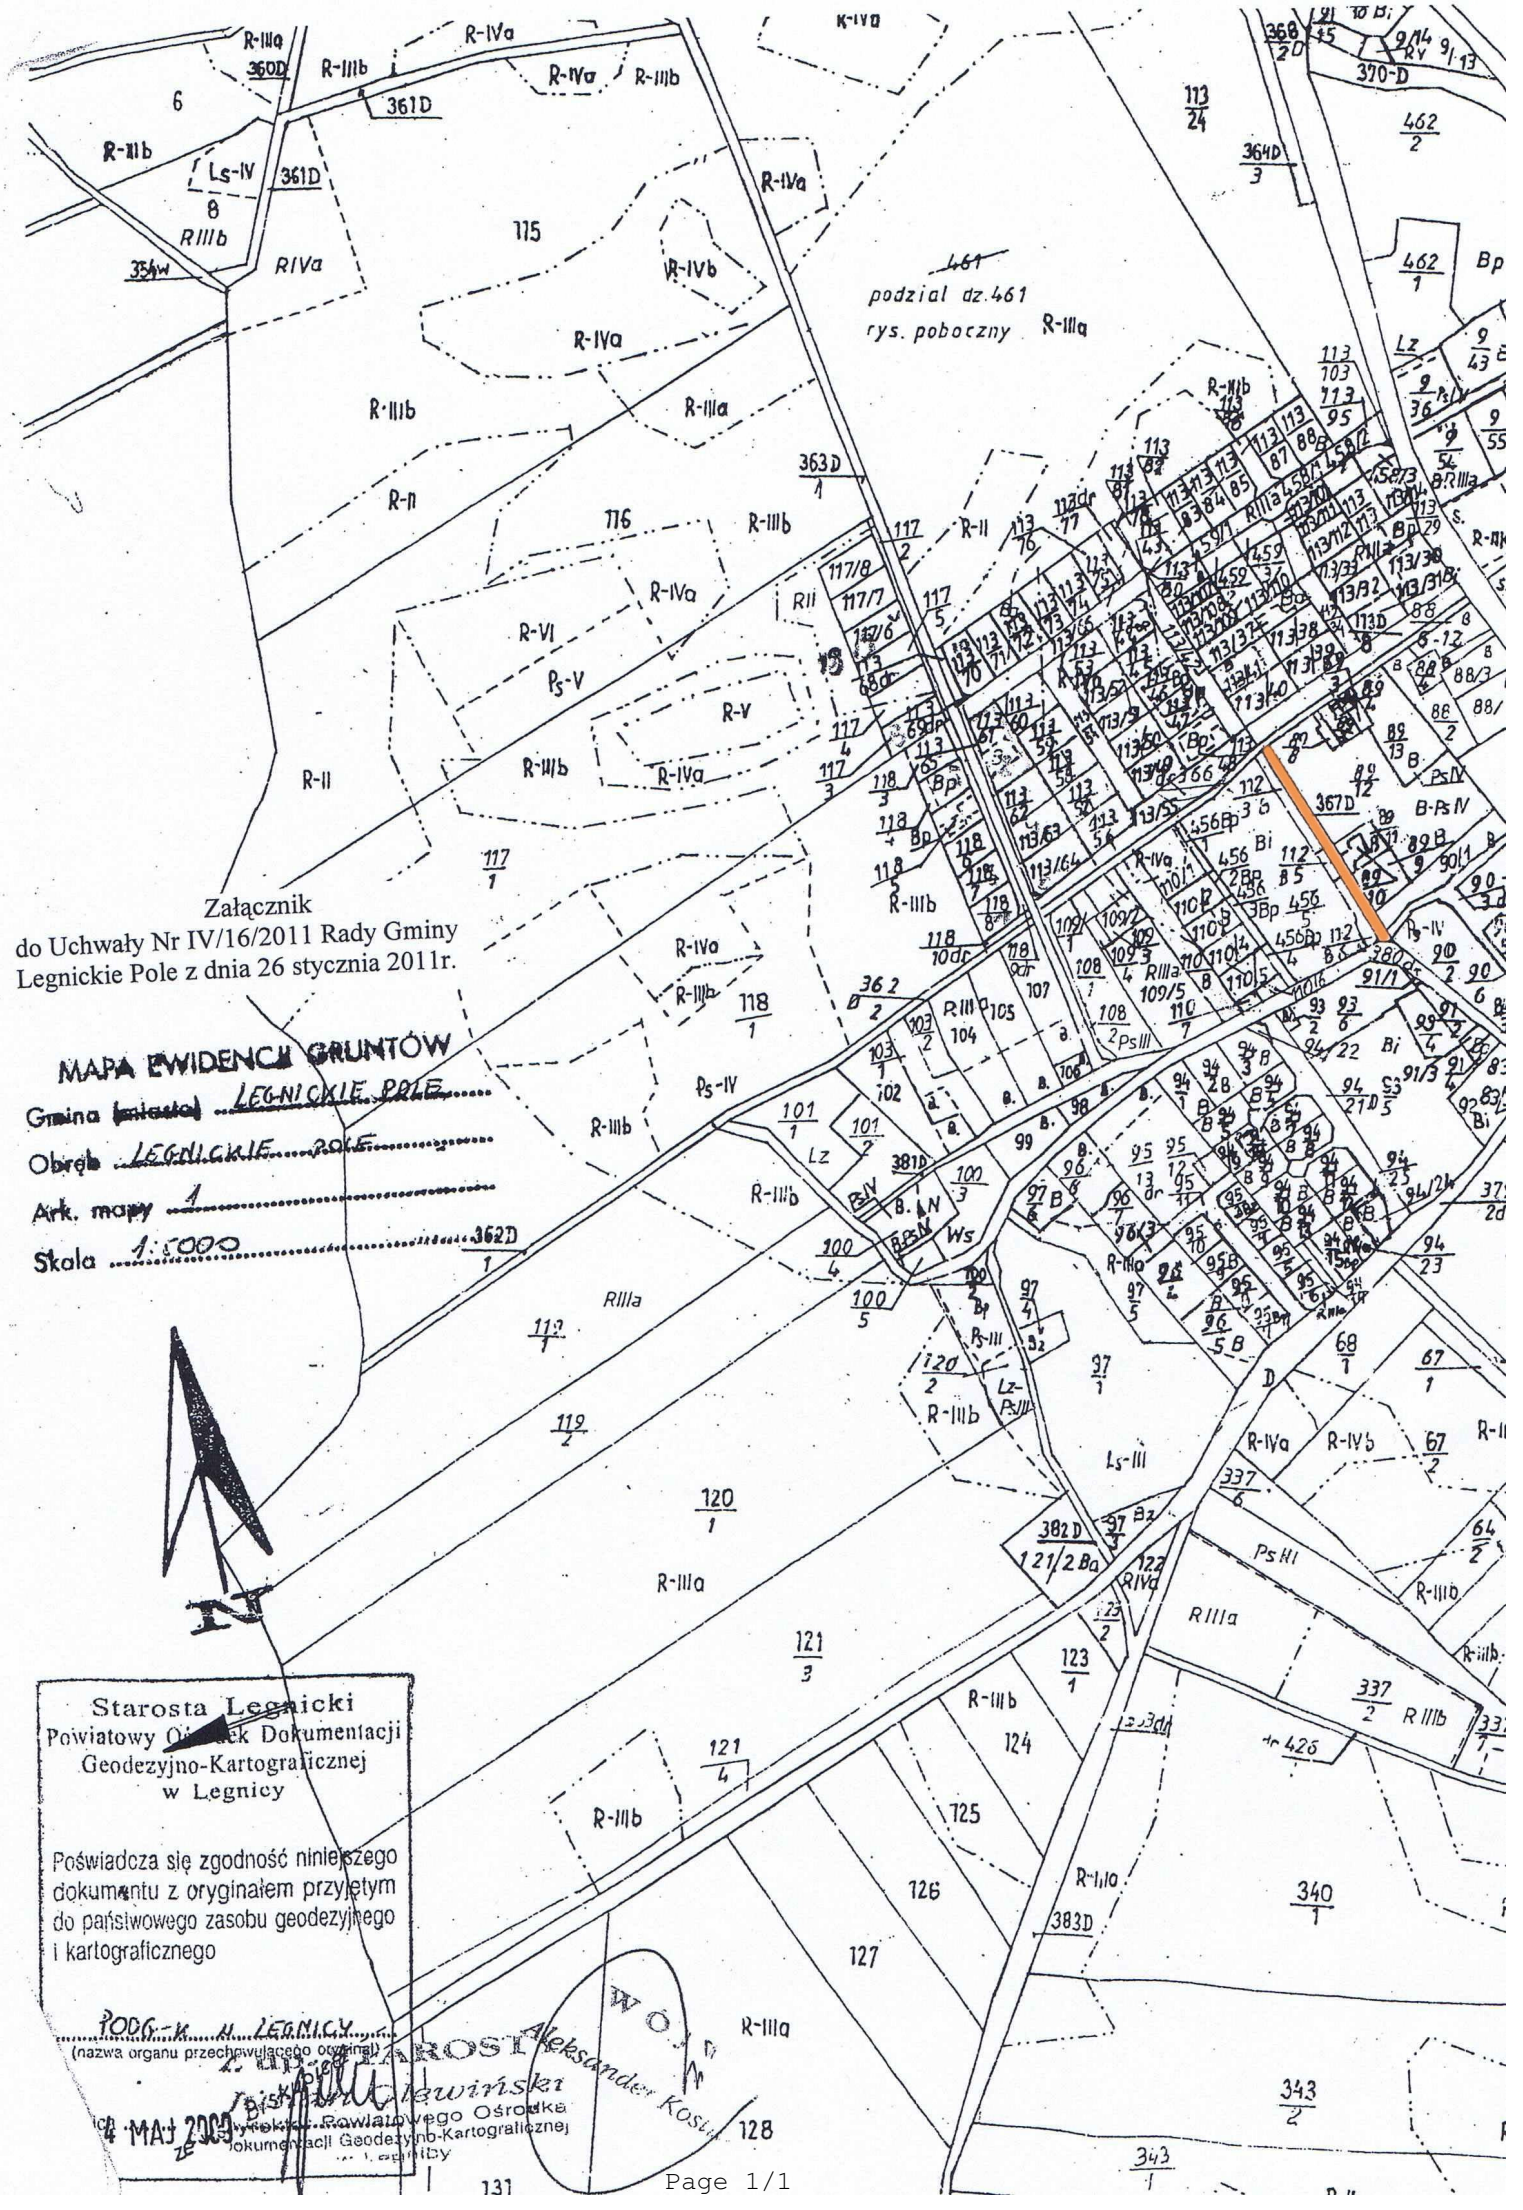
podział dz.461
rys. poboczny
461
Załącznik
do Uchwały Nr IV/16/2011 Rady Gminy
Legnickie Pole z dnia 26 stycznia 2011r.
MAPA EWIDENCJI GRUNTÓW
Gmina (miasto) LEGNICKIE POLE
Obręb LEGNICKIE POLE
Ark. mapy 1
Skala 1:1000
N
Starosta Legnicki
Powiatowy Ośrodek Dokumentacji
Geodezyjno-Kartograficznej
w Legnicy
Poświadcza się zgodność niniejszego
dokumentu z oryginałem przyjętym
do państwowego zasobu geodezyjnego
i kartograficznego
POGK-K.N. LEGNICKY
(nazwa organu przechowującego oryginał)
4 MAJ 2009
Kierownik Powiatowego Ośrodka
Dokumentacji Geodezyjno-Kartograficznej
w Legnicy