


OZNACZENIA:

- projektowana oś
- - - projektowany opornik wapienny 15x30
- . - . - - pobocze z kruszywa łamanego 0/31,5
- █ projektowana nawierzchnia z kruszywa łamanego (pobocze)
- █ projektowana nawierzchnia bitumiczna (jezdnie)

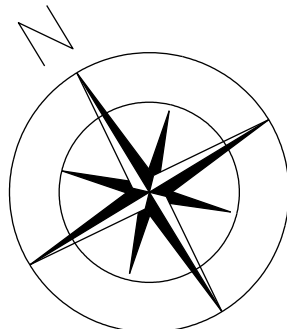

AIW PROJEKT
mgr inż. Waldemar Krzastek
ul. Sportowa 6, 63-510 Miłostów




Gmina Legnickie Pole
ul. Dientzenhofera 1, 59-241 Legnickie Pole

„Lubień – Legnickie Pole droga dojazdowa do gruntów rolnych,
gm. Legnickie Pole - km 0+950 - 1+500”

PROJEKT ARCHITEKTONICZNO - BUDOWLANY

Tytuł projektu:		Data:		Nr projektu:		Skala:	
TYMCZASOWA ORGANIZACJA RUCHU		31.08.2017 r.		1 - 1		1:1000	
Szanowny:		Imię / nazwisko:		Podpis:		Data:	
Opis:		Artur SIWCZYK					

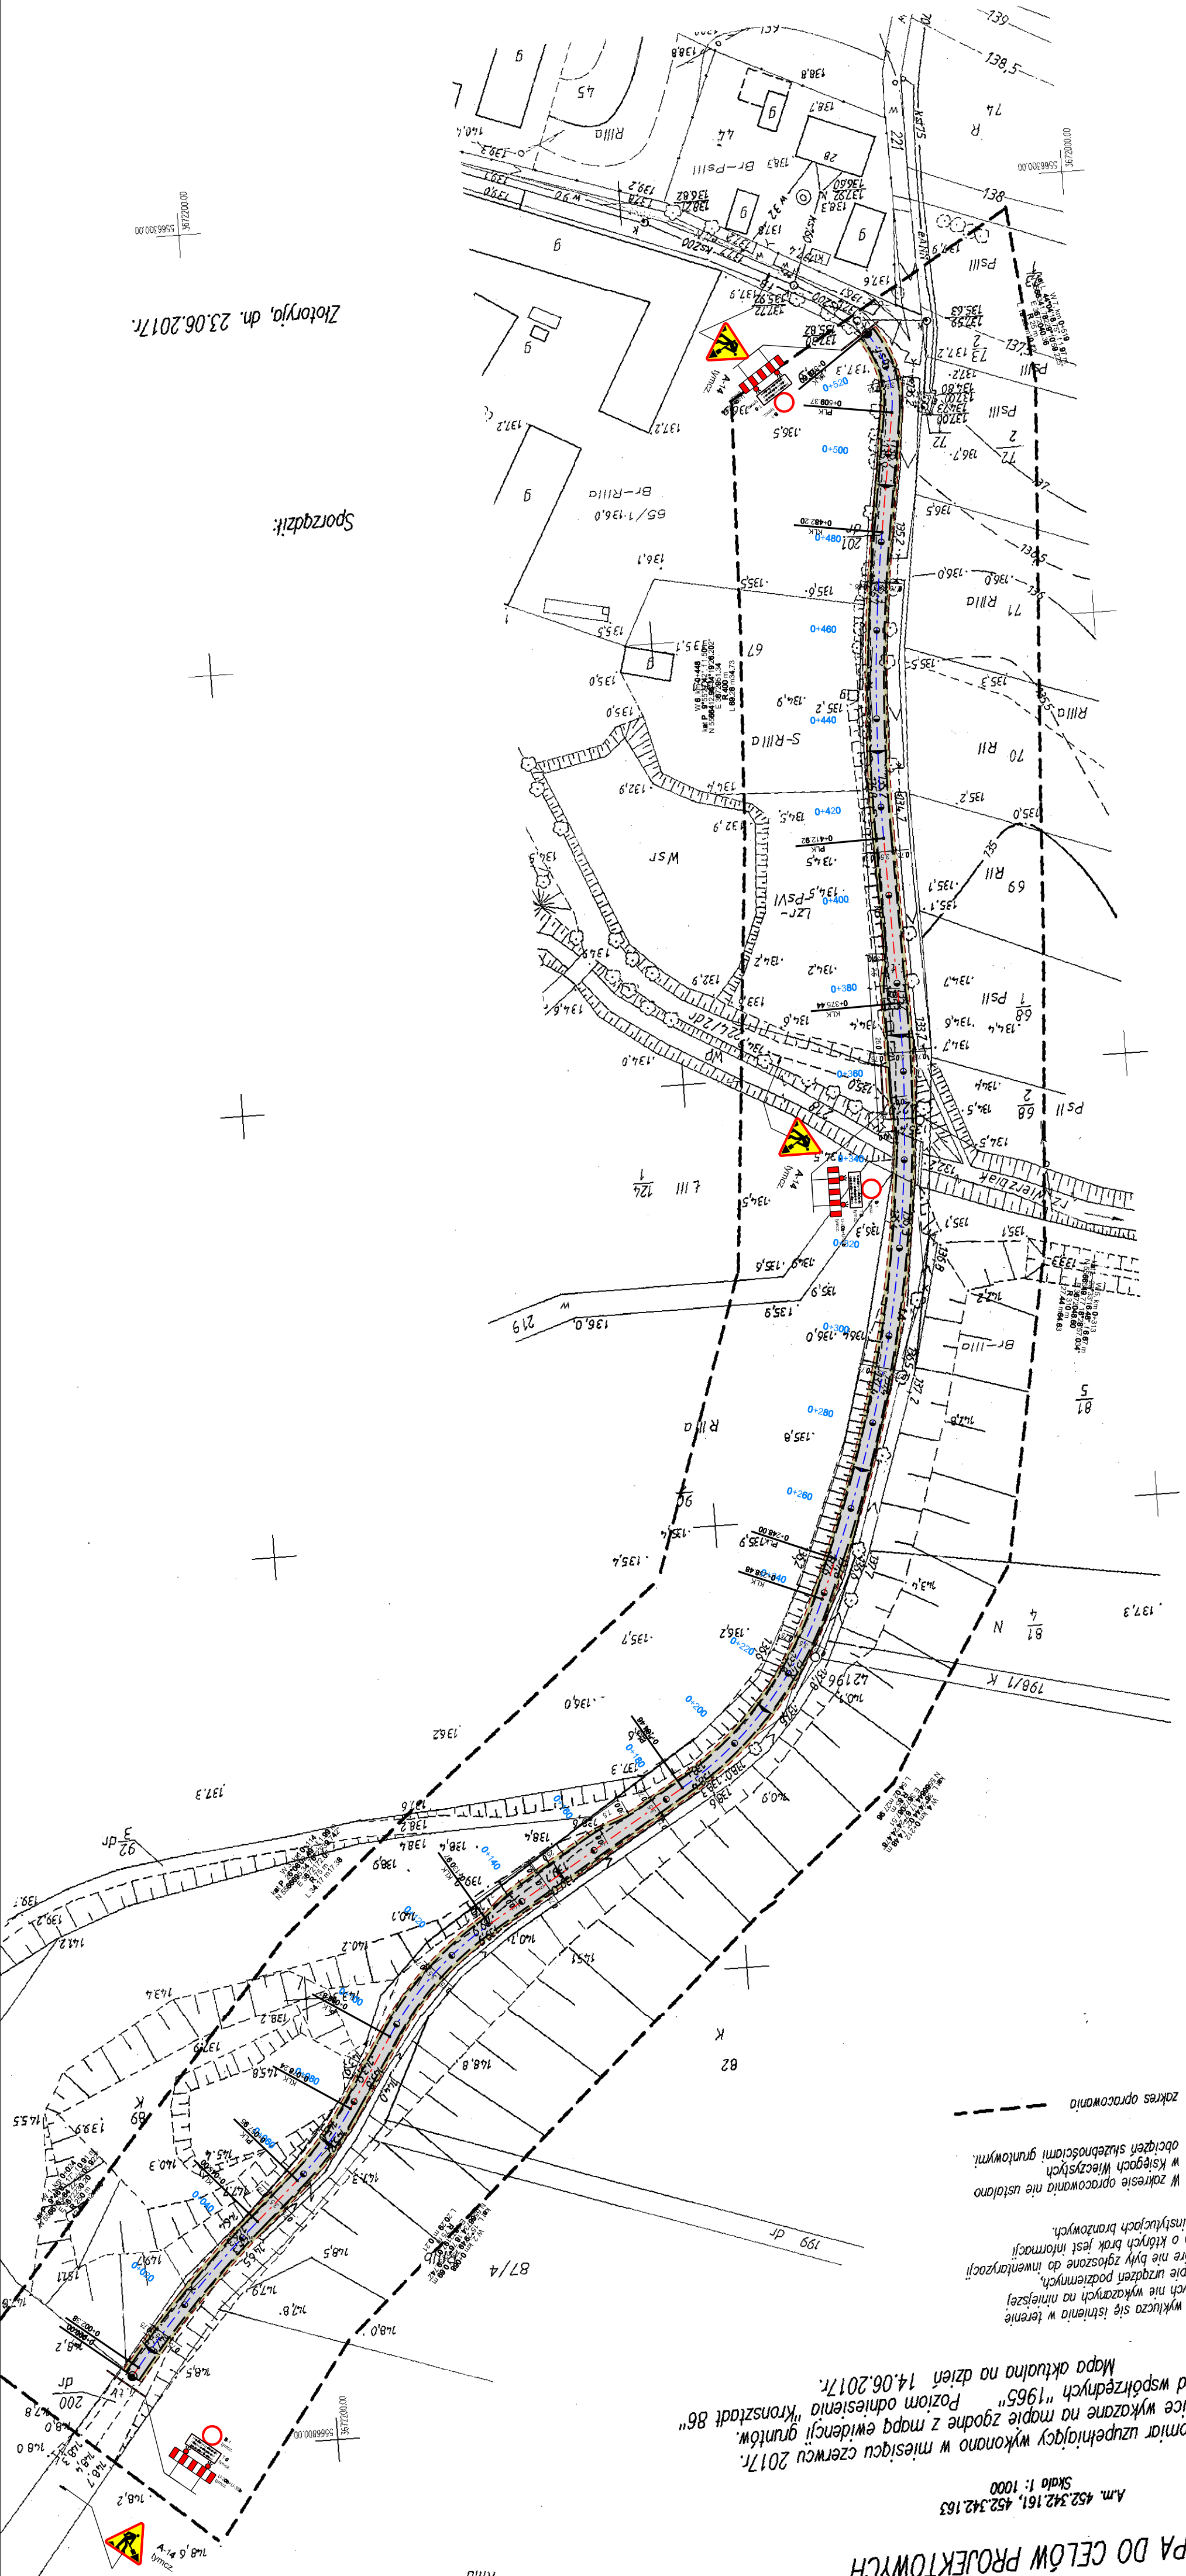

MAPA DO CELÓW PROJEKTOWYCH

Skala 1:1000

Pomiar uzupełniający wykonano w miesiącu czerwcu 2017r.
Granice wykazane na mapie zgodne z mapą ewidencyjną „Kronstadt 86”
Układ współrzędnych „1965” Poziom odniesienie „Kronstadt 86”
Mapa aktualna na dzień 14.06.2017r.

Nie wykazuje się istnienia w terenie innych nie wykazanych na niniejszej mapie urządzeń podziemnych, które nie były zgłoszone do inwentaryzacji lub o których brak jest informacji w instytucjach branżowych.

W zakresie opracowania nie ustalono w księgach wieczystych obciążen służebnościami gruntowymi.

zakres opracowania