MAPA
DO CELÓW PROJEKTOWYCH

skala 1:500

opracowano na podstawie mapy zasadniczej w skali 1:1000

Arkusze mapy: 7, 8, 10 ,11

Województwo:	dolnośląskie
Powiat:	legnicki
Jedn. ewid.:	020905_2, Legnickie Pole
Obręb:	0009 Legnickie Pole
Działka:	95/11, 96/3, 379/2

GK.6640.1287.2016

Mapa aktualna na dzień: 23.09.2016 r.
Poziom odniesienia: Kronsztad
Układ „65"

Zakres opracowania

Nie wyklucza się istnienia w terenie innych niż wykazane na niniejszej mapie urządzeń podziemnych, które nie były zgłoszone do inwentaryzacji lub o których brak jest informacji w instytucjach branżowych.

Przedstawione na niniejszej mapie granice wkreślono na podstawie danych ewidencyjnych gruntów.

Mapa została wykonana bez ustalenia obciążeń służebnościami gruntowymi.

Przedsiębiorstwo Usług Geodezyjnych i Kartograficznych "KB-GEO" Krzysztof Baniewski
Raszkowa 47/11, 59-241 Legnickie Pole
tel. 606 63 11 67,-76 85 82 018
NIP 6911251299, Regon 390316169

GEODETA PUGIK "KB-GEO"
inż. Krzysztof Baniewski
mgr inż. Witold Pugik
GEODETA UPRAWNIONY
nr uprawnień 21252
tel. 784-57-44-99

Uwzględniono usytuowanie projektowanych sieci uzbrojenia terenu
Nr 159/2015
23.09.2016r.
data podpis

Poświadcza się, że niniejszy dokument został opracowany w wyniku prac geodezyjnych i kartograficznych, których rezultaty zawiera operat techniczny wpisany do ewidencji materiałów państwowego zasobu geodezyjnego i kartograficznego

Organ prowadzący państwowy zasób geodezyjny i kartograficzny	Starosta Legnicki 59-220 Legnica pl. Słowiański 1
Identyfikator ewidencyjny materiału zasobu - operatu technicznego	P.0209.2016.1378-4
Data wpisania operatu technicznego do ewidencji materiałów zasobu	26 WRZ. 2016
Imię, nazwisko i podpis osoby reprezentującej organ	Z up. STAROSTY Elżbieta Dratczyńska Geodeta

SZKIC ORIENTACYJNY 1:10000

GEODEZJA I WYCENA NIERUCHOMOŚCI
SZCZECIŃSCY S.C.

59-500 Złotoryja, ul. Lipowa 4
tel. 608-526-314 geodeta@szczecinski.pl

woj. dolnośląskie
pow. legnicki
gm. Legnickie Pole
j.ew. 020905_2, Legnickie Pole
obr. 0009, Legnickie Pole

ID Zgłoszenia: GK.6640.1586.2016

MAPA DO CELÓW PROJEKTOWYCH

Skala 1:500

Opracowana na podstawie powiększenia mapy zasadniczej w skali 1:1000
Ark. mapy nr 7, 10

Granice wykazane na mapie zgodne z operatem ewidencji gruntów.
Mapa aktualna w zakresie opracowania na dzień 04.11.2016r.

Wykonał:
mgr inż. Dariusz Szczeciński
geodeta uprawniony
nr upr. 21265

Złotoryja, dn. 04.11.2016r.

Nie wyklucza się istnienia w terenie innych nie wykazanych na niniejszej mapie urządzeń podziemnych, które nie były zgłoszone do inwentaryzacji lub o których brak jest informacji w instytucjach branżowych.

W zakresie opracowania nie ustalano w Księgach Wieczystych obciążeń służebnościami gruntowymi.

Układ współrzędnych: 1965
Poziom odniesienia: Kronsztadt 86

Uwzględniono usytuowanie projektowanych sieci uzbrojenia terenu
Nr 2016 -11- 17
data podpis

Poświadcza się, że niniejszy dokument został opracowany w wyniku prac geodezyjnych i kartograficznych, których rezultaty zawiera operat techniczny wpisany do ewidencji materiałów państwowego zasobu geodezyjnego i kartograficznego

Organ prowadzący państwowy zasób geodezyjny i kartograficzny	Starosta Legnicki 59-220 Legnica pl. Słowiański 1
Identyfikator ewidencyjny materiału zasobu - operatu technicznego	P.0209.2016.1634-4
Data wpisania operatu technicznego do ewidencji materiałów zasobu	17 LIS. 2016
Imię, nazwisko i podpis osoby reprezentującej organ	Z up. STAROSTY Elżbieta Dratczyńska Geodeta

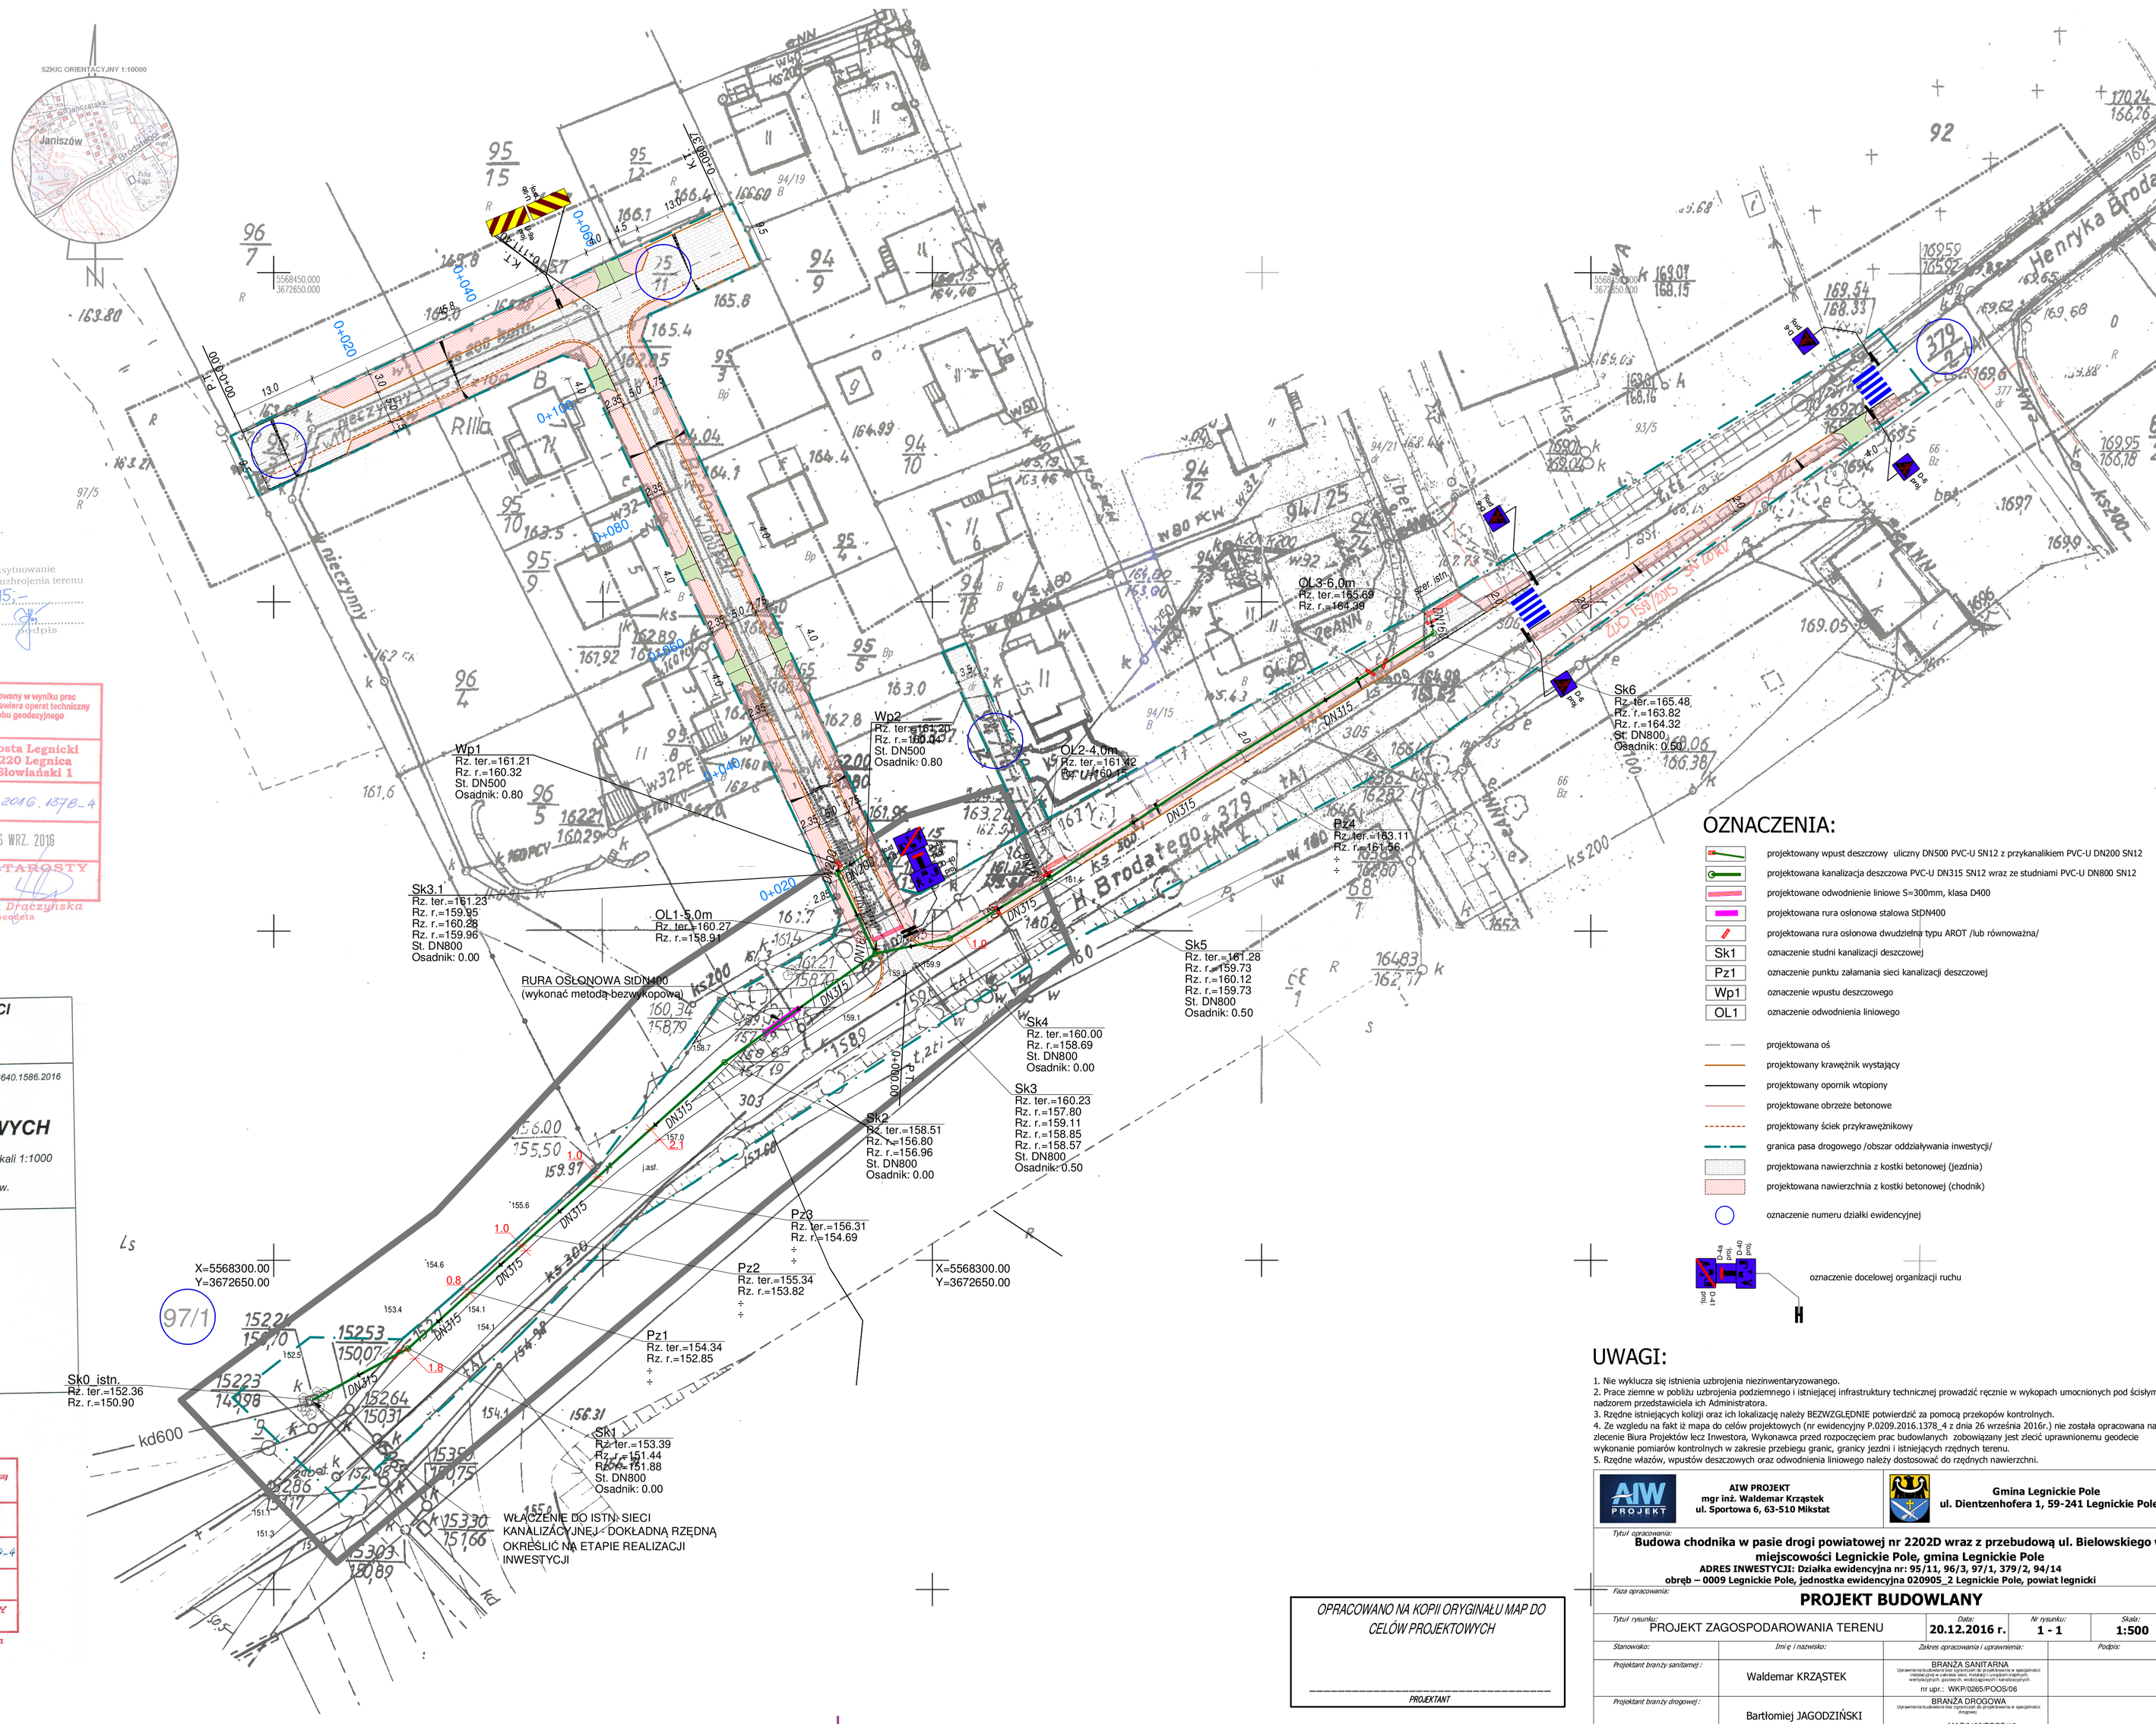

OZNACZENIA:

- projektowany wpust deszczowy uliczny DN500 PVC-U SN12 z przykanalikiem PVC-U DN200 SN12
- projektowana kanalizacja deszczowa PVC-U DN315 SN12 wraz ze studniami PVC-U DN800 SN12
- projektowane odwodnienie liniowe S=300mm, klasa D400
- projektowana rura osłonowa stalowa StDN400
- projektowana rura osłonowa dwudzielną typu AROT /lub równoważna/
- Sk1 — oznaczenie studni kanalizacji deszczowej
- Pz1 — oznaczenie punktu załamania sieci kanalizacji deszczowej
- Wp1 — oznaczenie wpustu deszczowego
- OL1 — oznaczenie odwodnienia liniowego
- projektowana oś
- projektowany krawężnik wystający
- projektowany opornik wtopiony
- projektowane obrzeże betonowe
- projektowany ściek przykrawężnikowy
- granica pasa drogowego /obszar oddziaływania inwestycji/
- projektowana nawierzchnia z kostki betonowej (jezdnia)
- projektowana nawierzchnia z kostki betonowej (chodnik)
- oznaczenie numeru działki ewidencyjnej
- oznaczenie docelowej organizacji ruchu

UWAGI:

1. Nie wyklucza się istnienia uzbrojenia niezinwentaryzowanego.
2. Prace ziemne w pobliżu uzbrojenia podziemnego i istniejącej infrastruktury technicznej prowadzić ręcznie w wykopach umocnionych pod ścisłym nadzorem przedstawiciela ich Administratora.
3. Rzędne istniejących kolizji oraz ich lokalizację należy BEZWZGLĘDNIE potwierdzić za pomocą przekopów kontrolnych.
4. Ze względu na fakt iż mapa do celów projektowych (nr ewidencyjny P.0209.2016.1378_4 z dnia 26 września 2016r.) nie została opracowana na zlecenie Biura Projektów lecz Inwestora, Wykonawca przed rozpoczęciem prac budowlanych zobowiązany jest zlecić uprawnionemu geodecie wykonanie pomiarów kontrolnych w zakresie przebiegu granic, granicy jezdni i istniejących rzędnych terenu.
5. Rzędne włazów, wpustów deszczowych oraz odwodnienia liniowego należy dostosować do rzędnych nawierzchni.

OPRACOWANO NA KOPII ORYGINAŁU MAP DO CELÓW PROJEKTOWYCH

PROJEKTANT

AIW PROJEKT
mgr inż. Waldemar Krząstek
ul. Sportowa 6, 63-510 Mikstat

Gmina Legnickie Pole
ul. Dientzenhofera 1, 59-241 Legnickie Pole

Tytuł opracowania:
Budowa chodnika w pasie drogi powiatowej nr 2202D wraz z przebudową ul. Bielowskiego w miejscowości Legnickie Pole, gmina Legnickie Pole
ADRES INWESTYCJI: Działka ewidencyjna nr: 95/11, 96/3, 97/1, 379/2, 94/14
obręb – 0009 Legnickie Pole, jednostka ewidencyjna 020905_2 Legnickie Pole, powiat legnicki

Faza opracowania:
PROJEKT BUDOWLANY

Tytuł rysunku:	*Data:*	*Nr rysunku:*	*Skala:*
PROJEKT ZAGOSPODAROWANIA TERENU	**20.12.2016 r.**	**1 - 1**	**1:500**

Stanowisko:	*Imię i nazwisko:*	*Zakres opracowania i uprawnienia:*	*Podpis:*
Projektant branży sanitarnej:	Waldemar KRZĄSTEK	BRANŻA SANITARNA Uprawnienia budowlane bez ograniczeń do specjalności inżynieryjnej w zakresie sieci, instalacji i urządzeń cieplnych, wentylacyjnych, gazowych, wodociągowych i kanalizacyjnych. nr upr.: WKP/0265/POOS/06	
Projektant branży drogowej:	Bartłomiej JAGODZIŃSKI	BRANŻA DROGOWA Uprawnienia budowlane bez ograniczeń do projektowania w specjalności drogowej. nr upr.: MAZ/0402/POOD/10	