


MAPA DO CELÓW PROJEKTOWYCH		
Oznaczenie kancelaryjne zgłoszenia pracy geodezyjnej	GK.6640.211.2016	
Miejscowość/powiat/województwo	Bartoszewo-Gniewomierz/legnicki/dolnośląskie	
Jednostka ewidencyjna	identyfikator	Legnickie Pole
	nazwa	020905_2
Obwód ewidencyjny	identyfikator	Bartoszewo/Gniewomierz
	nazwa	0001/0004
Skala mapy/gałązki mapy	1:1000/ 452.323.15,20,25	
Nazwa układu współrzędnych	prostokątnych płaskich	1965/4
	wysokości	Kronsztadt 86
Oznaczenie granic obszaru, który był przedmiotem aktualizacji linii przerywanej	-----	
Nie badano obciążenia służebnościami gruntowymi	Mapa aktualna na dzień 01.03.2016	
Punkty osnowy geodezyjne podlegają ochronie przed zniszczeniem	ODCINEK 1	
Nie wyklucza się istnienia w terenie innych nie wykazanych na mapie urządzeń podziemnych, które nie były założone do inwentaryzacji lub o których brak jest informacji w inwent. brzożowych	ODCINEK 1	
BUGIK GEODEZJA		
59-220 Legnica ul. Libana 5		
tel. 76 86 279 19 / 501 650 033		
Nazwa firmy		
BUGIK GEODEZJA s.c.		
Krzysztof Kobusiewicz		
Geodeta upr. 2560		
tel. 76 86 279 19, kom. 0501 650 033		
Imię i nazwisko, nr uprawnień i podpis geodety uprawnionego, który opracował mapę		

Uwaga: Nie należy używać do projektowania sieci uzbrojenia terenu

data: 2016-03-04

Poinformuję się, że niniejszy dokument został opracowany w wyniku prac geodezyjnych i kartograficznych, których rezultaty zawiera oświadczenie techniczne w sprawie oceny jakości materiałów państwowego zasobu geodezyjnego i kartograficznego	
Organ prowadzący państwowy zasób geodezyjny i kartograficzny	Starosta Legnicki 59-220 Legnica pl. Stowieszcza 1
Identyfikator ewidencyjny materiału zasobu - operatu technicznego	P.000.000.000
Data wpisania operatu technicznego do ewidencji materiałów zasobu	2016-03-17
Imię, nazwisko i podpis osoby reprezentującej organ	Starosta Legnicki

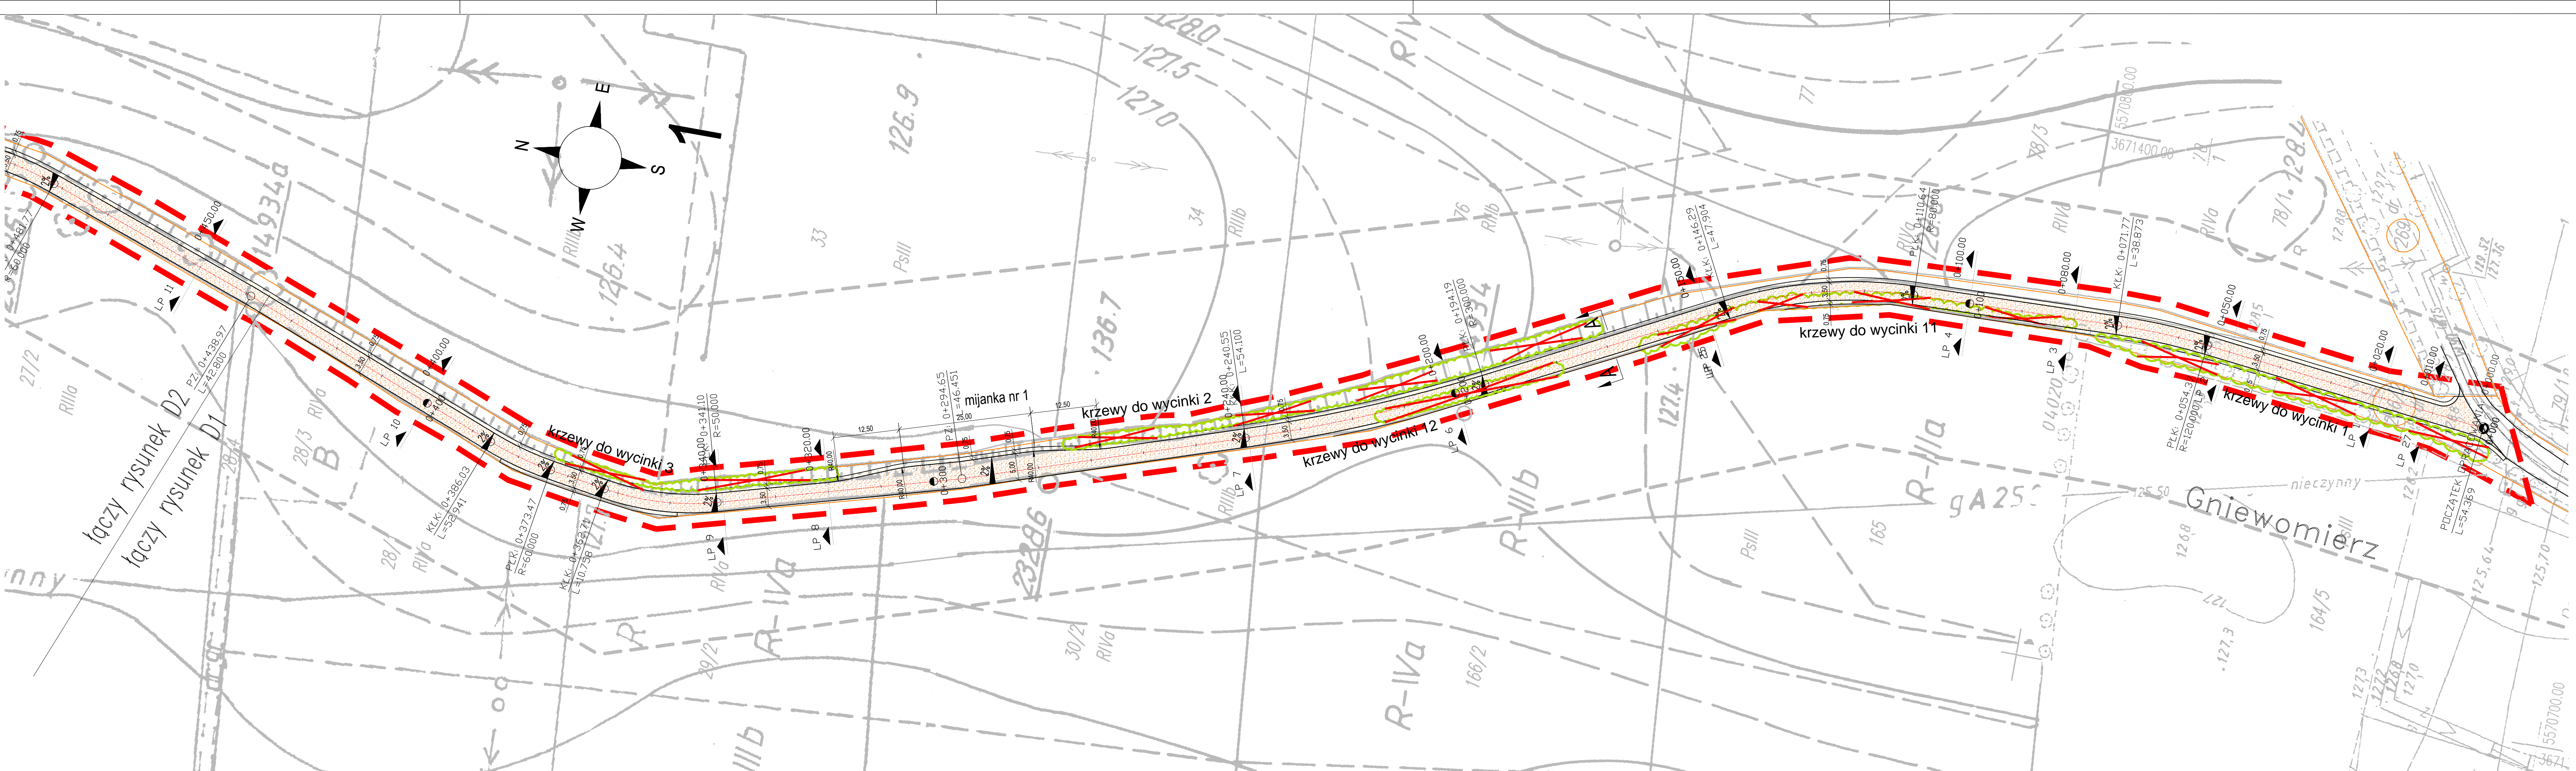

LEGENDA:	
	GRANICA OPRACOWANIA
	GRANICA DZIAŁKI
	KRAWĘDZ NAWIERZCHNI DROGI
	KRAWĘDZ NAWIERZCHNI POBOCZA
	NAWIERZCHNIA Z KRUSZYWA ŁAMANEGO
	NAWIERZCHNIA POBOCZA
	KRZEWY DO WYCINKI

PRACOWNIA PROJEKTOWA BARTŁOMIEJ DYNOWSKI	
adres:	Przebudowa drogi dojazdowej do gruntów rolnych Gniewomierz-Bartoszewo, gmina Legnickie Pole
adres inwestycji:	dz. nr 256, 256/2, 256/1 obręb Gniewomierz dz. nr 455 obręb Bartoszewo
inwestor:	GMINA Legnickie Pole ul. Dzierżnohofera 1; 59-241 Legnickie Pole
projektant:	mgr inż. Bartłomiej Dynowski
nr uprawnień:	50/DOS/08
opracowanie:	mgr inż. Zbigniew Choryłek
nr uprawnień:	18/98/JG
temat rysunku:	PROJEKT ZAGOSPODAROWANIA TERENU
data:	30.06.2016
stadium:	PB
skala:	1:500
nr rysunku:	D1