




MAPA DO CELÓW PROJEKTOWYCH

skala 1:500
opracowanie na podstawie mapy zasadniczej w skali 1:500








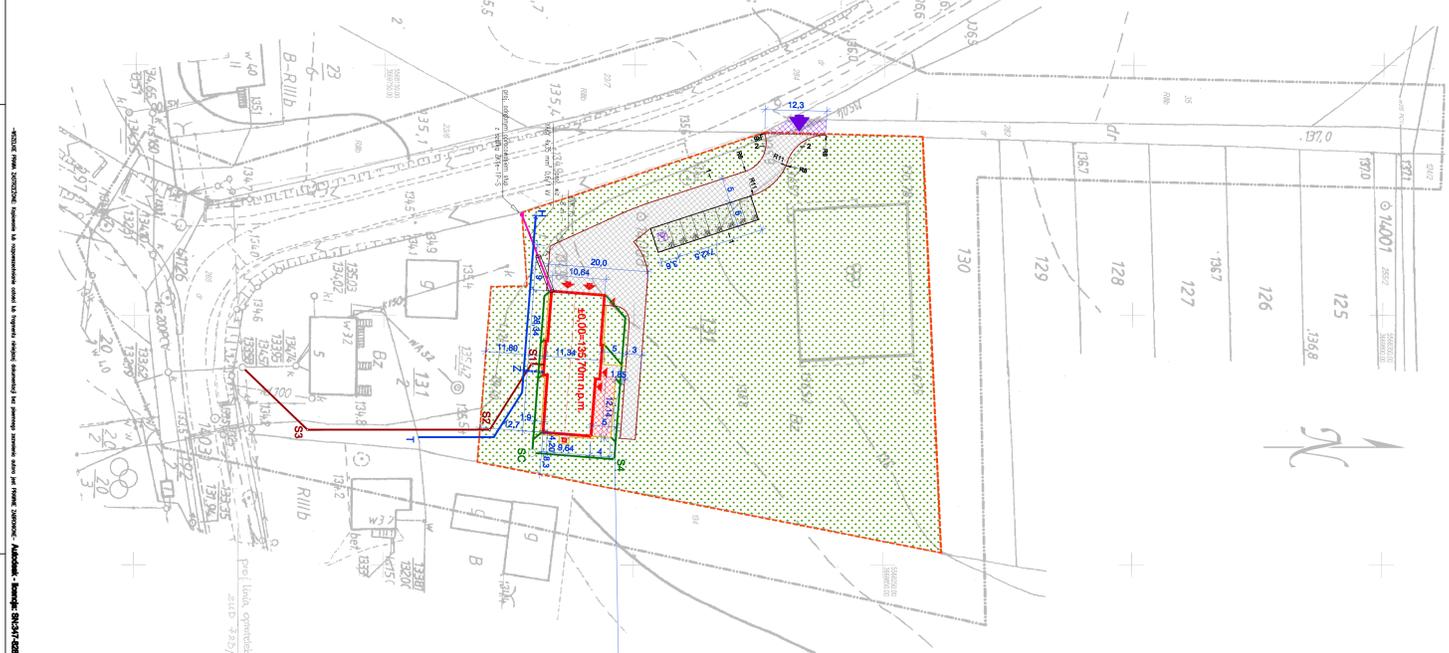

