


RZUT PARTERU

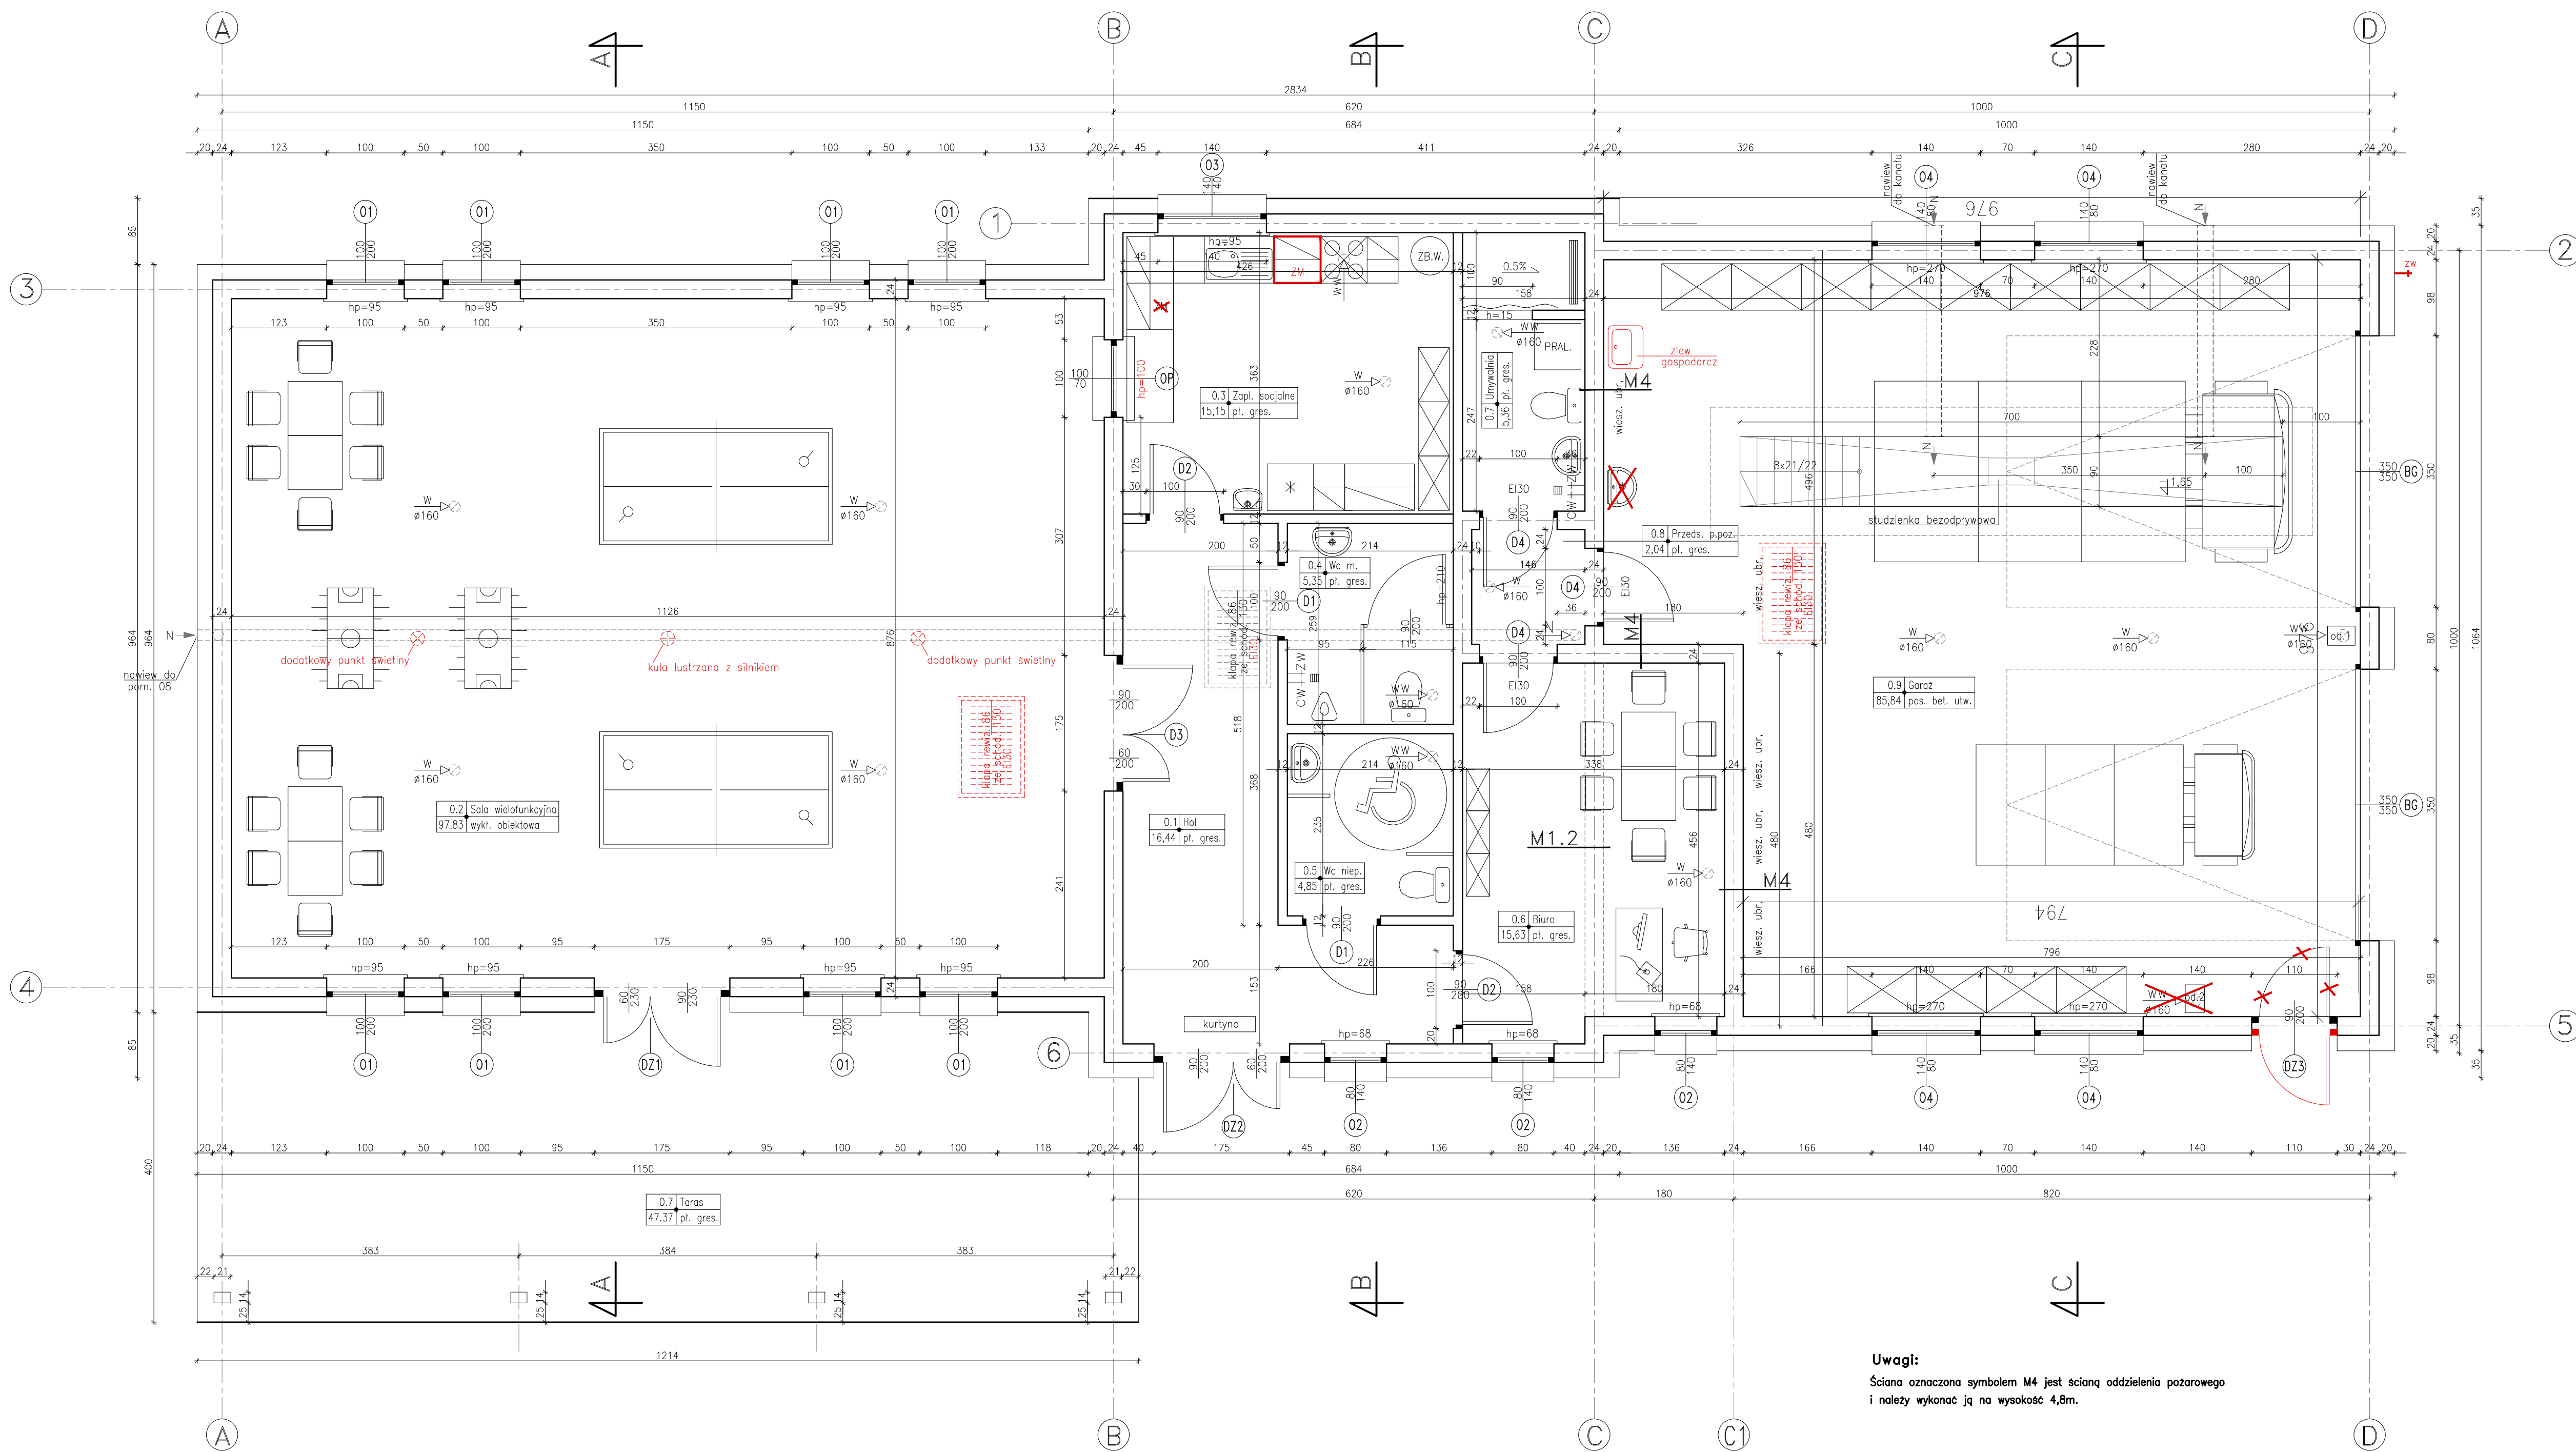

Uwagi:
Ściana oznaczona symbolem M4 jest ścianą oddzielenia pożarowego i należy wykonać ją na wysokość 4,8m.

Zestawienie powierzchni wg normy ISO PN 9836:1997
- powierzchnie podano w świetle wykonanych ścian

- W.W. wentylacja grawitacyjna wspomagana mechanicznie
- W wentylacja grawitacyjna
- od.1 - odsysacz spalin z wentylatorem o mocy 0,75kW
- od.2 - odsysacz spalin z wentylatorem o mocy 0,55kW

ZESTAWIENIE POWIERZCHNI - PARTERU

Lp.	Nazwa pomieszczenia	Posadzka	Wys. pom.[m]	Pow. użyt.[m ²]
CZĘŚĆ SPORTOWA				
0.1	Hol	pl. gresowe	2,55	16,44
0.2	Sala wielofunkcyjna	wykładz. obiekt.	3,8	97,83
0.3	Zaplecze socjalne	pl. gresowe	2,55	15,15
0.4	Wc męskie	pl. gresowe	2,55	5,35
0.5	Wc niepełnospr. / damskie	pl. gresowe	2,55	4,85
RAZEM (pow. użyt.):				139,62

CZĘŚĆ OSP				
0.6	Biuro	pl. gresowe	2,55	15,63
0.7	Umywalnia	pl. gresowe	2,55	5,36
0.8	Przedsiónek przeciwpożarowy	pl. gresowe	2,55	2,04
0.9	Garaz	pos. bet. utw.	4,50	85,84
RAZEM (pow. użyt.):				108,87

RAZEM PARTER (pow. użyt.): 248,49

-WŚCIELNIE PRZEWIĄ ZASTRZEŻENIE: Kopiowanie lub rozpowszechnianie całości lub fragmentu niniejszej dokumentacji bez pisemnego zezwolenia autora jest PRÁWIE ZABRONIONE - Autodesk - licencja: SN:347-82812888

PROJEKTOWANIE - NADZÓR - DORADZTWO S.C.
BLAWOJAN FOSBA, KIKWA FOSBA
UL. PODWAŁE 11, 69-600 ZŁOTORYJA
TEL. 601799346, 605900318
www.grupafos.pl - fos@grupafos.pl

FOSSA

inwestor	Gmina Legnickie Pole ul. Kł. Dienzthofera 1, 59-241 Legnickie Pole		
obiekt	Budynek zaplecza sportowego wraz z remizą strażacką w Raczkowej		
adres	obręb 0014 Raczkowa, działka nr 131/1, gm. Legnickie Pole	data	02.2015
rysunek	RZUT PARTERU - ZMIANA	skala	1:50
stadium	P.B. - ARCHITEKTURA	nr upr.	
projektant	mgr inż. arch. Aleksandra Kulbas-Lesniak	podpis	
opracował			

AZ1