


RZUT DACHU

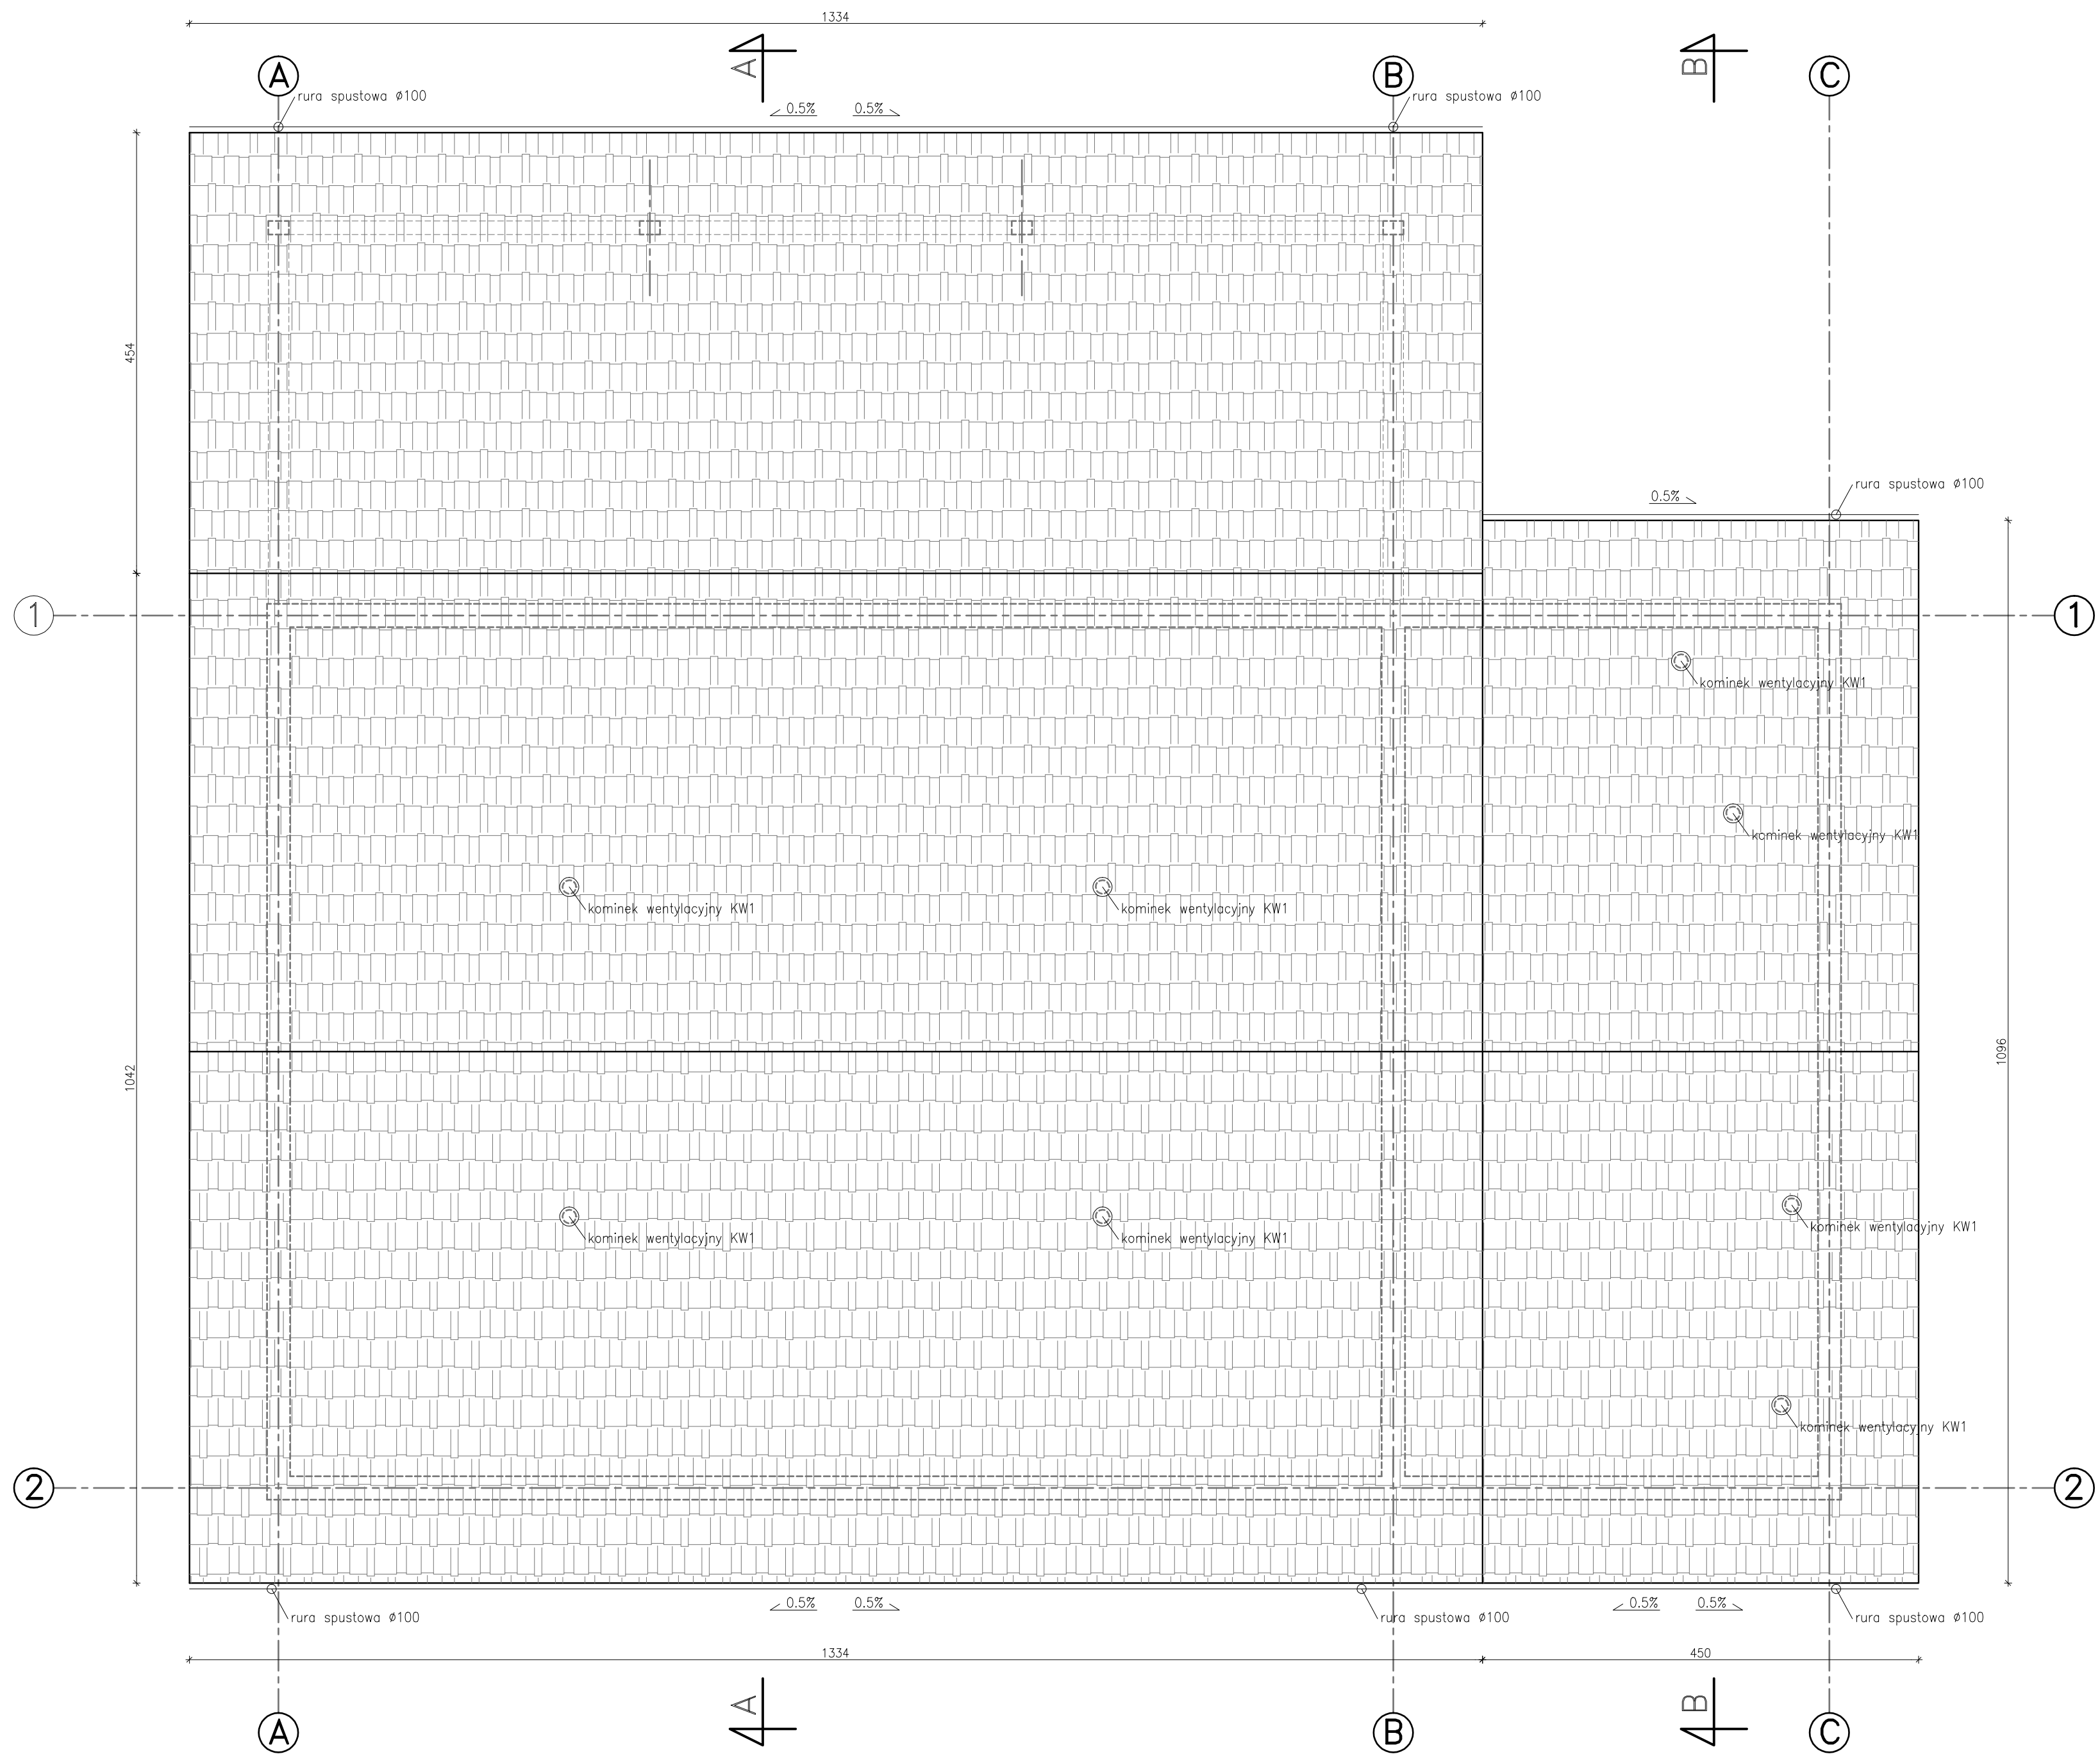

PROJEKTOWANIE - NADZÓR - DORADZTWO S.C. STANISŁAW FORBIA, MONIKA FORBIA UL. PODWALE 11, 69-800 ZASTORYJA TEL. 66 17 99 88 8, 66 96 03 1 5 www.grupafos.pl - biuro@grupafos.pl					FOS SA	
inwestor	Gmina Legnickie Pole ul. K.I. Dienzenhofera 1, 59-241 Legnickie Pole				data	03.2014
obiekt	Budynek zaplecza sportowego w miejscowości Księginice				skala	1:50
adres	obrgb Księginice, działka nr 95, gm. Legnickie Pole				A5	
rysunek	RZUT DACHU					
stadium	P.B. — ARCHITEKTURA	nr upr.	podpis	rys.		
projektant	mgr inż. arch. Aleksandra Kulbas-Lesniak	spec. architek. 12/08/2004				
opracował						