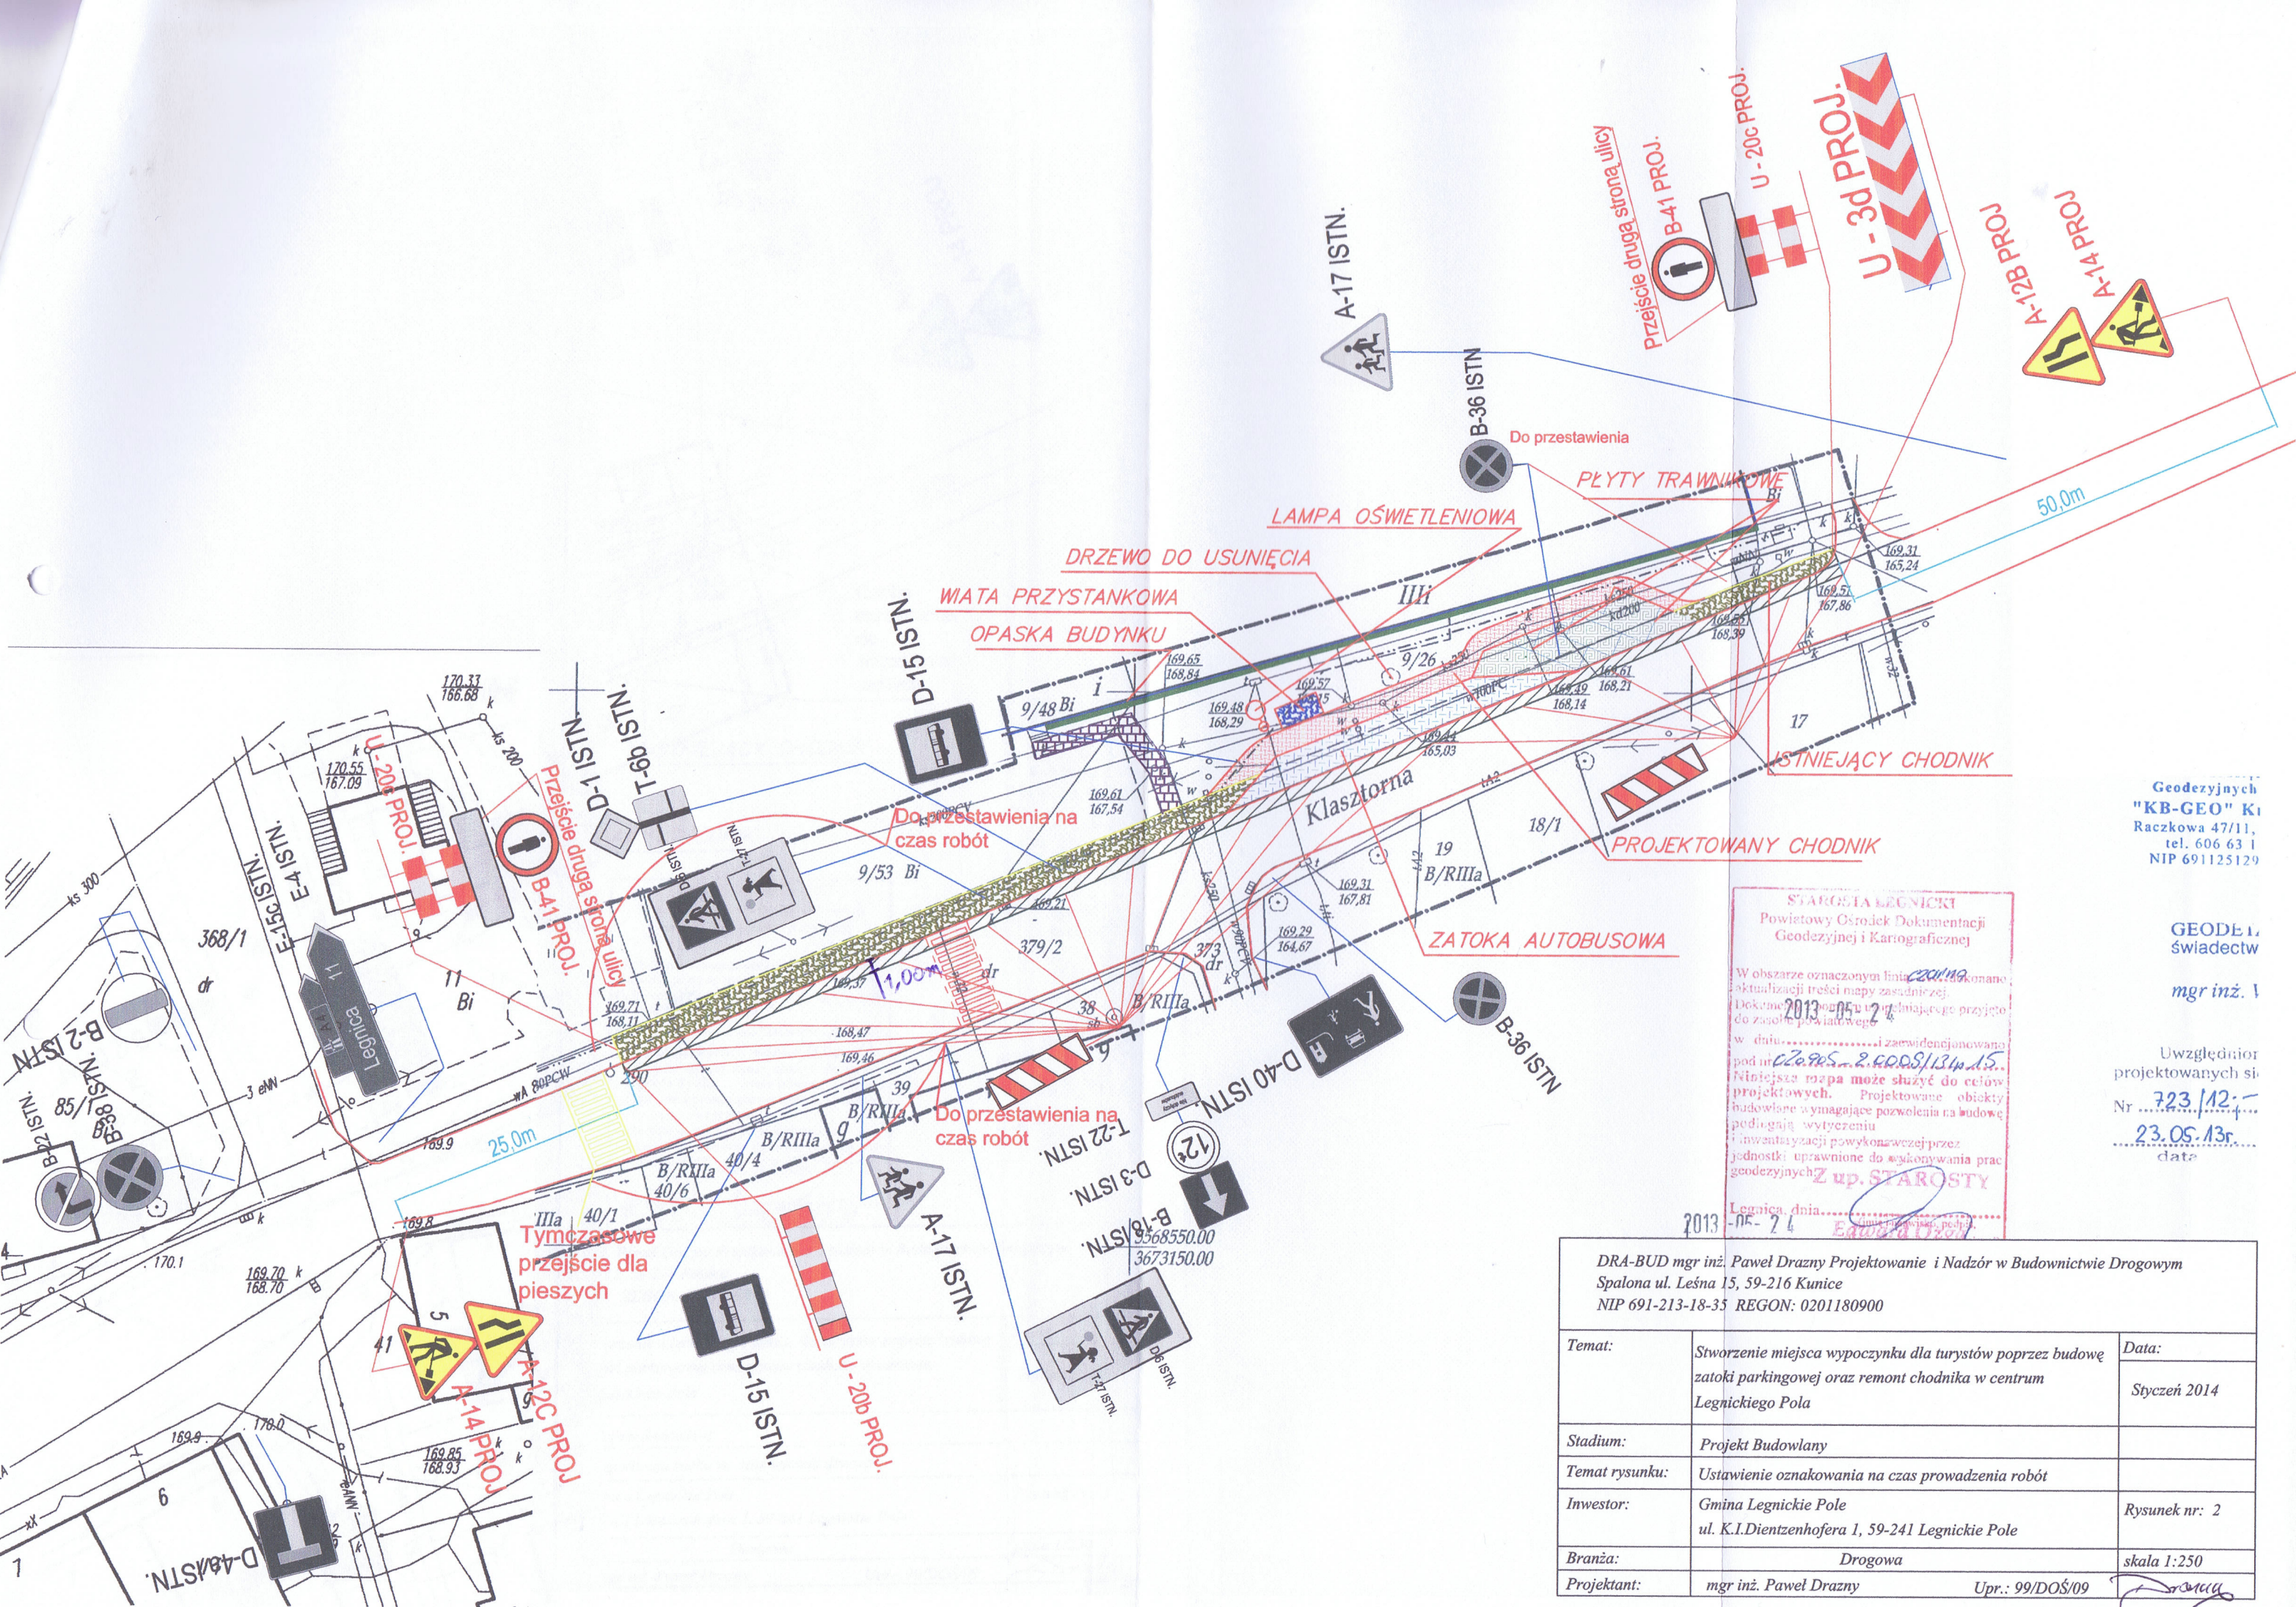

Geodezyjnych
"KB-GEO" K
Raczkowa 47/11,
tel. 606 63 1
NIP 691125129

STAROSTA LEGNICKI
Powiatowy Ośrodek Dokumentacji Geodezyjnej i Kartograficznej

W obszarze oznaczonym linią czarną dokonano aktualizacji treści mapy zasadniczej.
Dokumentacja pomiaru uzupełniającego przyjęto do zasobu powiatowego
w dniu 2013-05-24 i zaewidencjonowano pod nr 020905-2.000S/134p.15
Niniejsza mapa może służyć do celów projektowych. Projektowane obiekty budowlane wymagające pozwolenia na budowę podlegają wytyczeniu i inwentaryzacji powykonawczej przez jednostki uprawnione do wykonywania prac geodezyjnych.

Z up. STAROSTY
Legnica, dnia 2013-05-24
Edward Dzon

GEODE
świadectw
mgr inż. V
Uwzględnior
projektowanych si
Nr 723/12
23.05.13r.
data

DRA-BUD mgr inż. Paweł Drazny Projektowanie i Nadzór w Budownictwie Drogowym Spalona ul. Leśna 15, 59-216 Kunice NIP 691-213-18-35 REGON: 0201180900		
Temat:	Stworzenie miejsca wypoczynku dla turystów poprzez budowę zatoki parkingowej oraz remont chodnika w centrum Legnickiego Pola	Data: Styczeń 2014
Stadium:	Projekt Budowlany	
Temat rysunku:	Ustawienie oznakowania na czas prowadzenia robót	
Inwestor:	Gmina Legnickie Pole ul. K.I.Dientzenhofera 1, 59-241 Legnickie Pole	Rysunek nr: 2
Branża:	Drogowa	skala 1:250
Projektant:	mgr inż. Paweł Drazny Upr.: 99/DOŚ/09	